

1+44.53

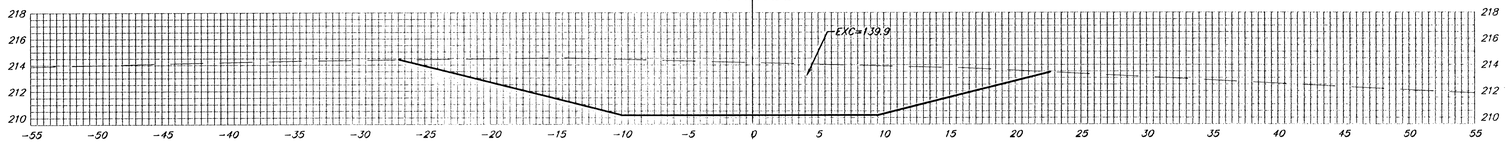


15.00' EXC = 51.6 LF = 0.8 CF = 0.0

1+29.53

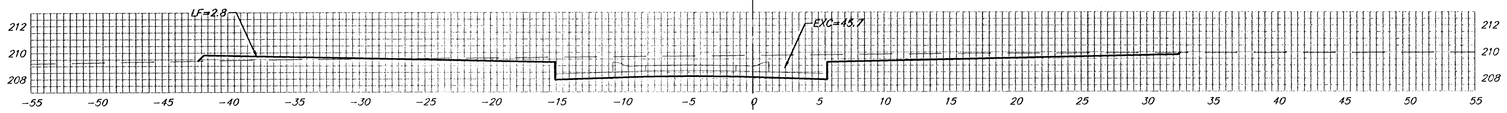


20.00' EXC = 41.5 LF = 2.6 CF = 0.0

1+09.53

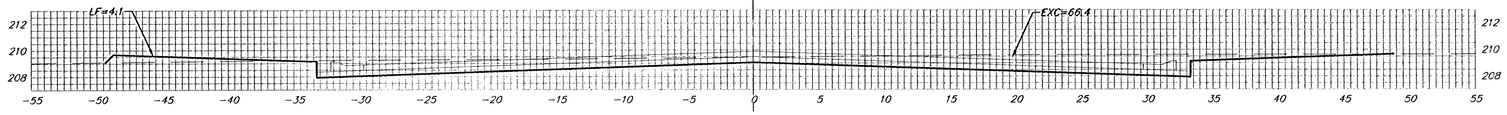


15.00' EXC = 37.4 LF = 2.4 CF = 0.0

0+94.53

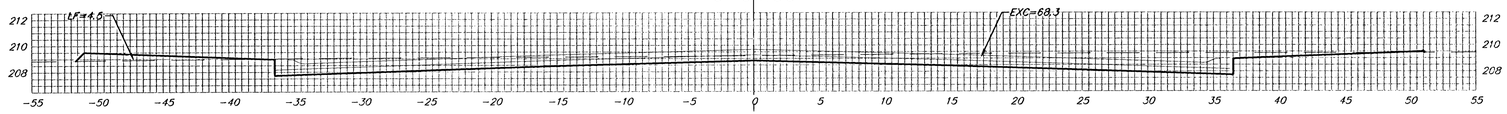


25.00' EXC = 60.6 LF = 3.6 CF = 0.0

0+69.53

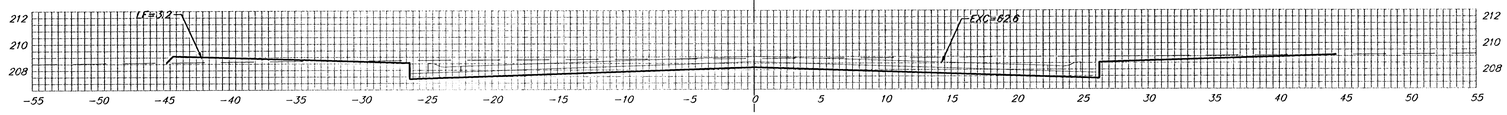


24.99' EXC = 49.4 LF = 2.4 CF = 0.0

0+44.54

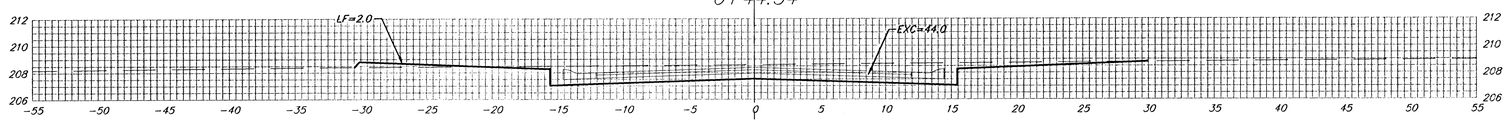

7.54' EXC = 12.6 LF = 0.5 CF = 0.0

0+37

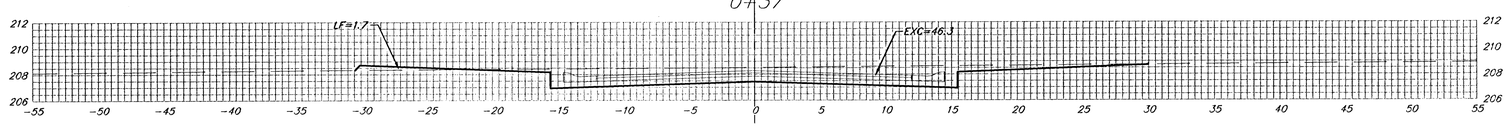

MAINSGATE CT.
℄

Sheet Totals:
Excavation = 0.0 C.Y.
Loose Fill = 253.1 C.Y.
Compacted Fill = 12.3 C.Y.

Baughman
Baughman Company, P.A. 315 Ellis St. Wichita, KS 67211 P 316.262.2271 F 316.262.0149
ENGINEERING | SURVEYING | PLANNING | LANDSCAPE ARCHITECTURE

PROJECT NUMBER 472-83485
SHEET 26 OF 27
Falemore\Phase III\XS5
04-04-E871