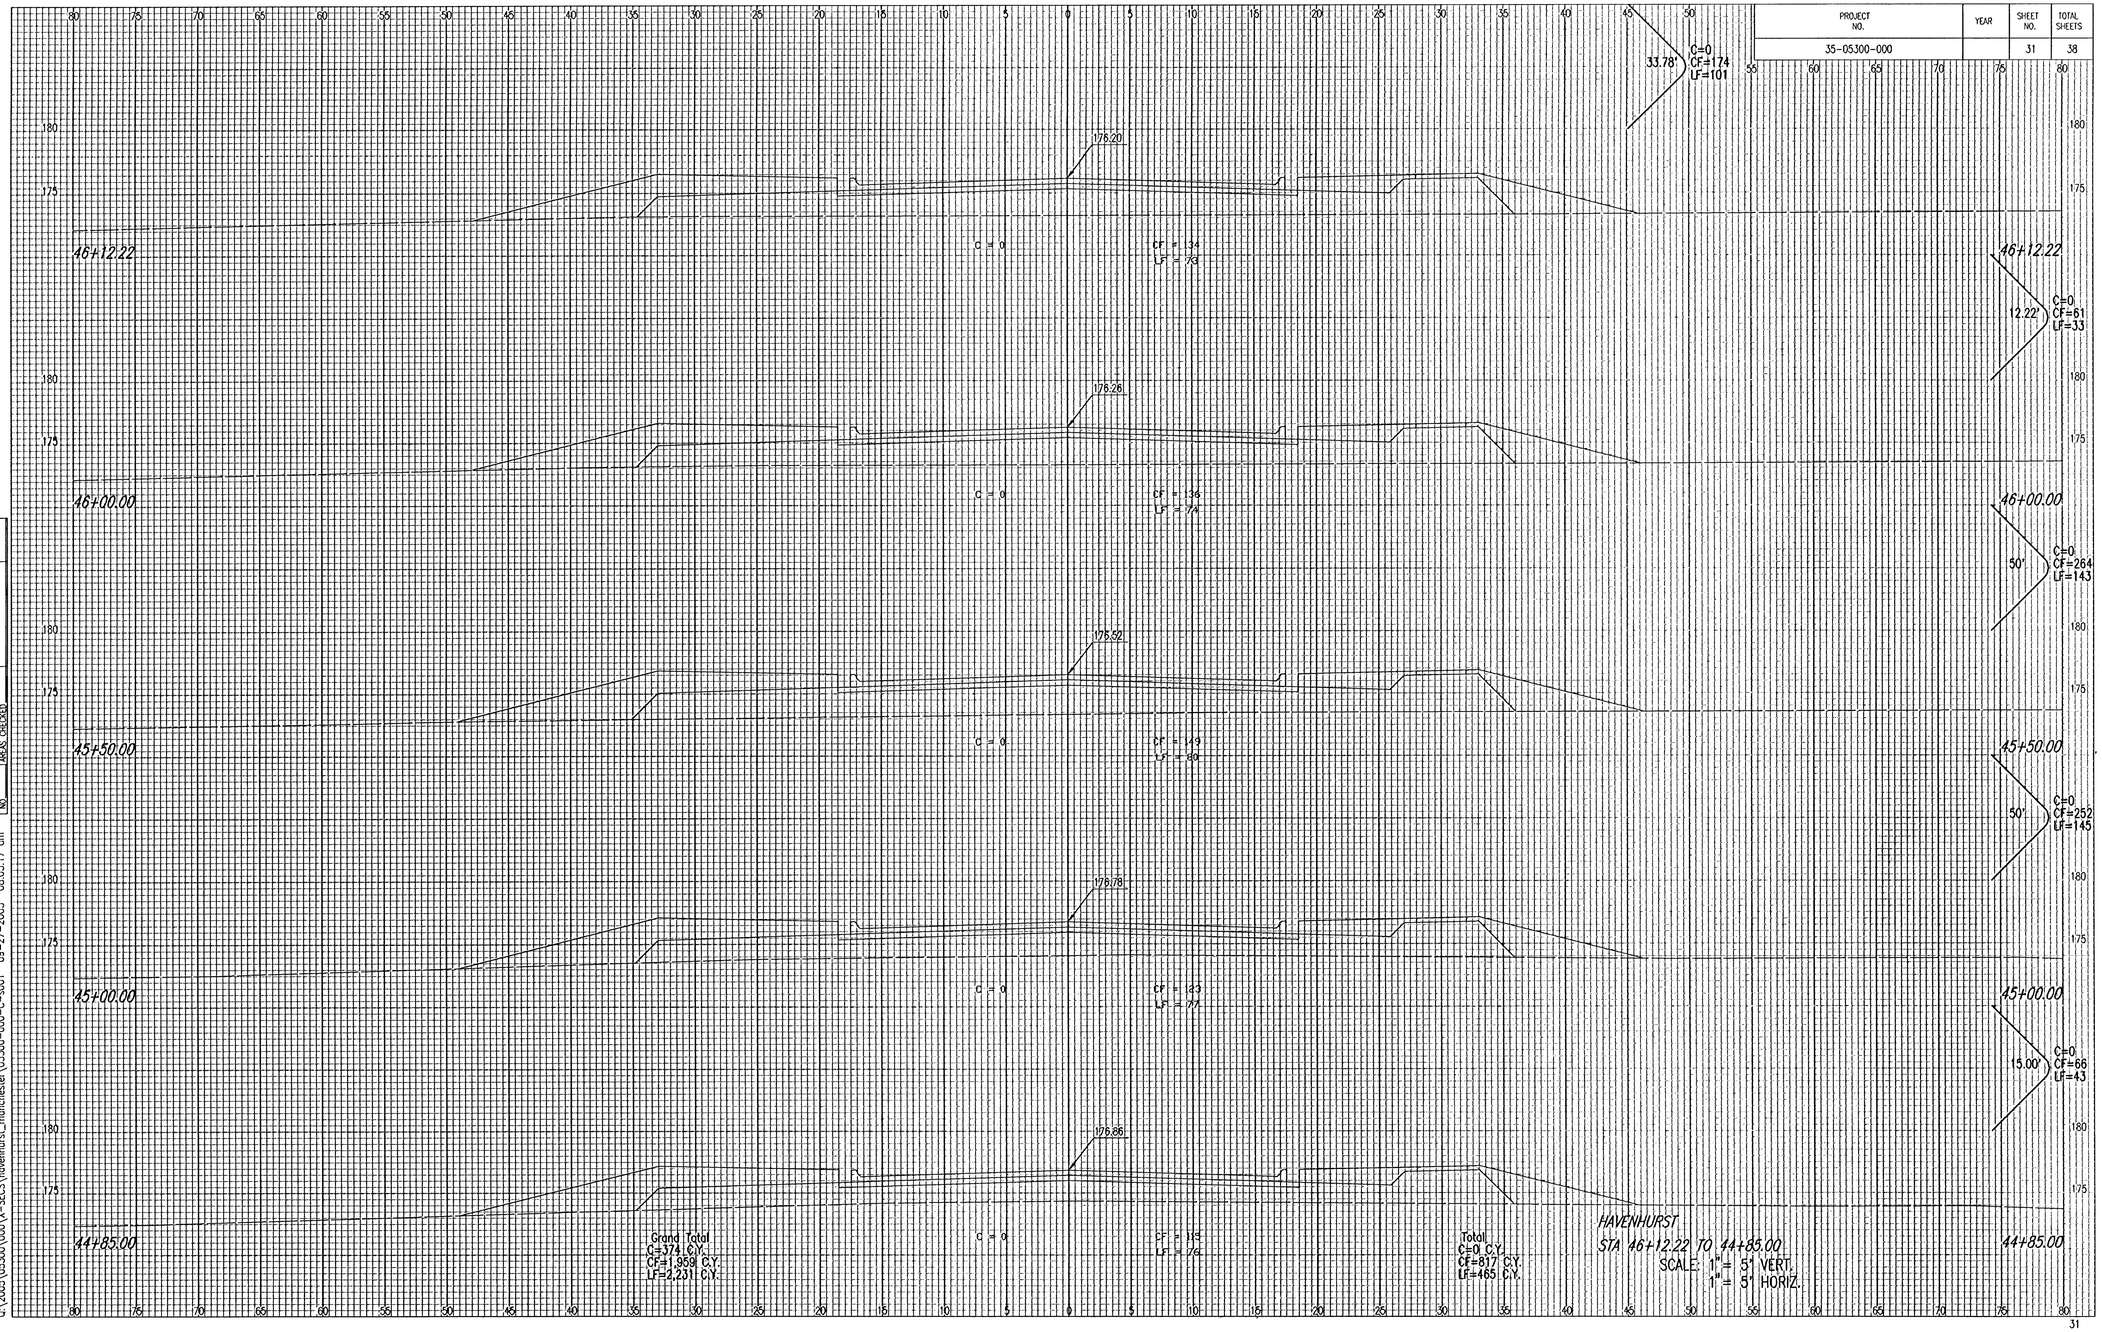

PROJECT NO. 35-05300-000
YEAR
SHEET NO. 31
TOTAL SHEETS 38
C=0 CF=174 LF=101
33.78'
176.20
46+12.22
C = 0
CF = 134
LF = 78
46+12.22
C=0 CF=61 LF=33
12.22'
176.26
46+00.00
C = 0
CF = 136
LF = 74
46+00.00
C=0 CF=264 LF=143
50'
176.52
45+50.00
C = 0
CF = 149
LF = 80
45+50.00
C=0 CF=252 LF=145
50'
176.78
45+00.00
C = 0
CF = 83
LF = 71
45+00.00
C=0 CF=66 LF=43
15.00'
176.86
44+85.00
Grand Total
C=374 C.Y.
CF=1,959 C.Y.
LF=2,231 C.Y.
C = 0
CF = 115
LF = 76
Total
C=0 C.Y.
CF=817 C.Y.
LF=465 C.Y.
HAVENHURST
STA 46+12.22 TO 44+85.00
SCALE: 1" = 5' VERT.
1" = 5' HORIZ.
44+85.00
NOTE BOOK TEMPLATE
NO ARRAS CHECKED
DSNR: BJB OPER: BJS SCALE: 1=1.00
C:\2005\05300\(00)\X-SECS\haventhurst_manchester\05300-000-C-s001 09-27-2005 08:03:17 am