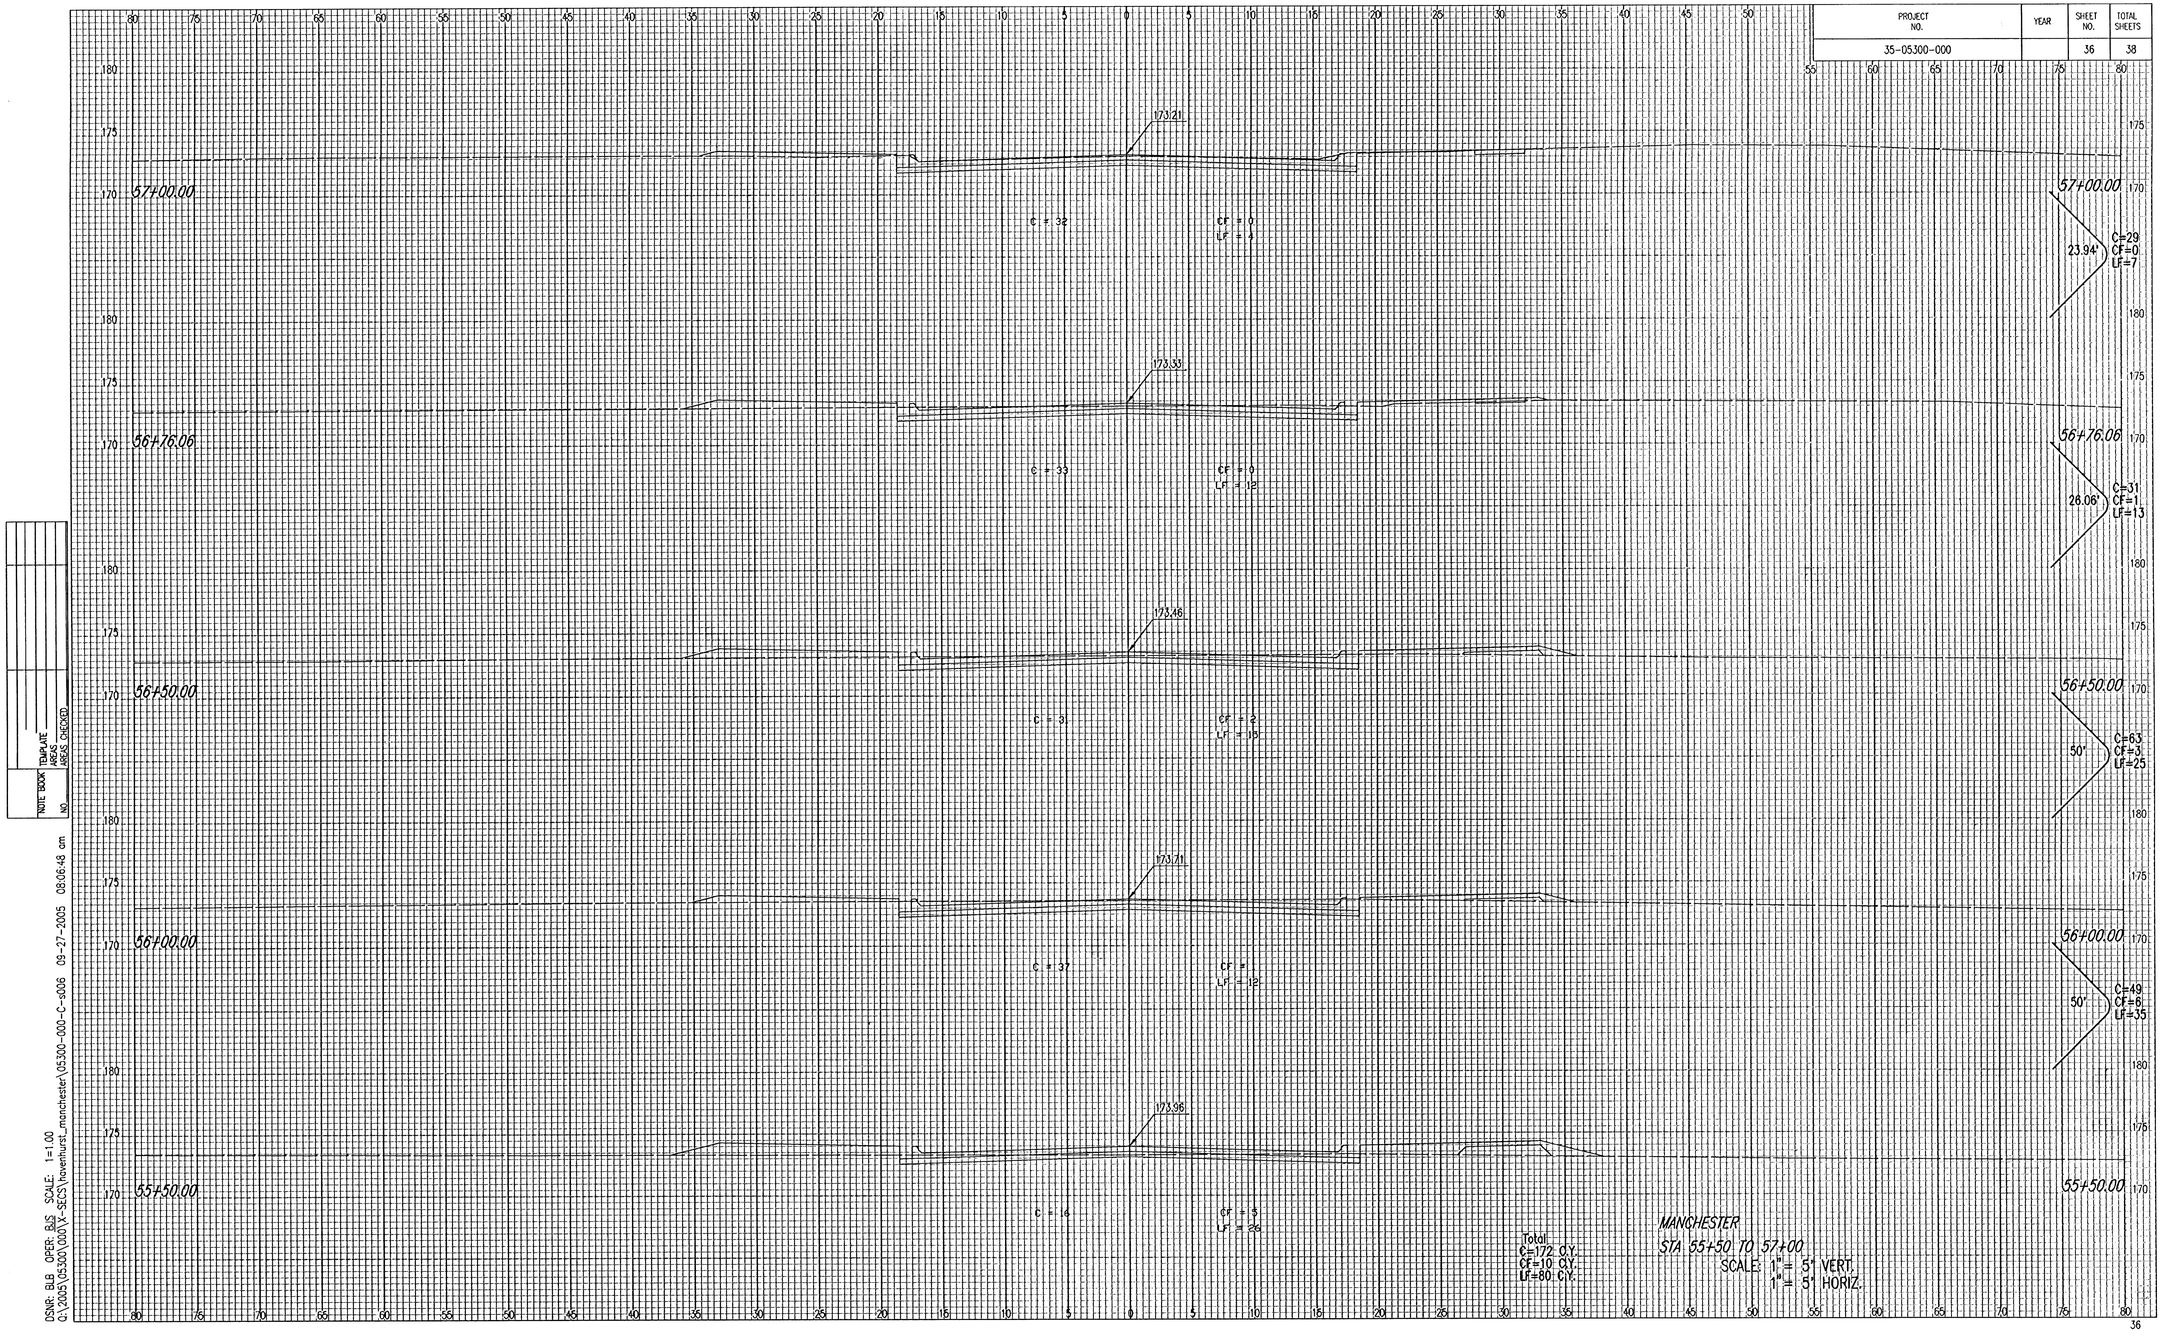

PROJECT NO. 35-05300-000
YEAR
SHEET NO. 36
TOTAL SHEETS 38
173.21
57+00.00
C = 32
CF = 0
LF = 1
C=29
CF=0
LF=7
23.94'
173.33
56+76.06
C = 33
CF = 0
LF = 12
C=31
CF=1
LF=13
26.06'
173.46
56+50.00
C = 3
CF = 12
LF = 15
C=63
CF=3
LF=25
50'
173.71
56+00.00
C = 37
CF =
LF = 12
C=49
CF=6
LF=35
50'
173.96
55+50.00
C = 16
CF = 5
LF = 26
NOTE BOOK
TEMPLATE
AREAS
AREAS CHECKED
NO.
DSNR: BLB OPER: BJS SCALE: 1=1.00
C:\2005\05300\000\X-SECS\haventhurst_manchester\05300-000-C-s006 03-27-2005 08:06:48 am
Total
C=172 C.Y.
CF=10 C.Y.
LF=80 C.Y.
MANCHESTER
STA 55+50 TO 57+00
SCALE: 1" = 5' VERT.
1" = 5' HORIZ.
36