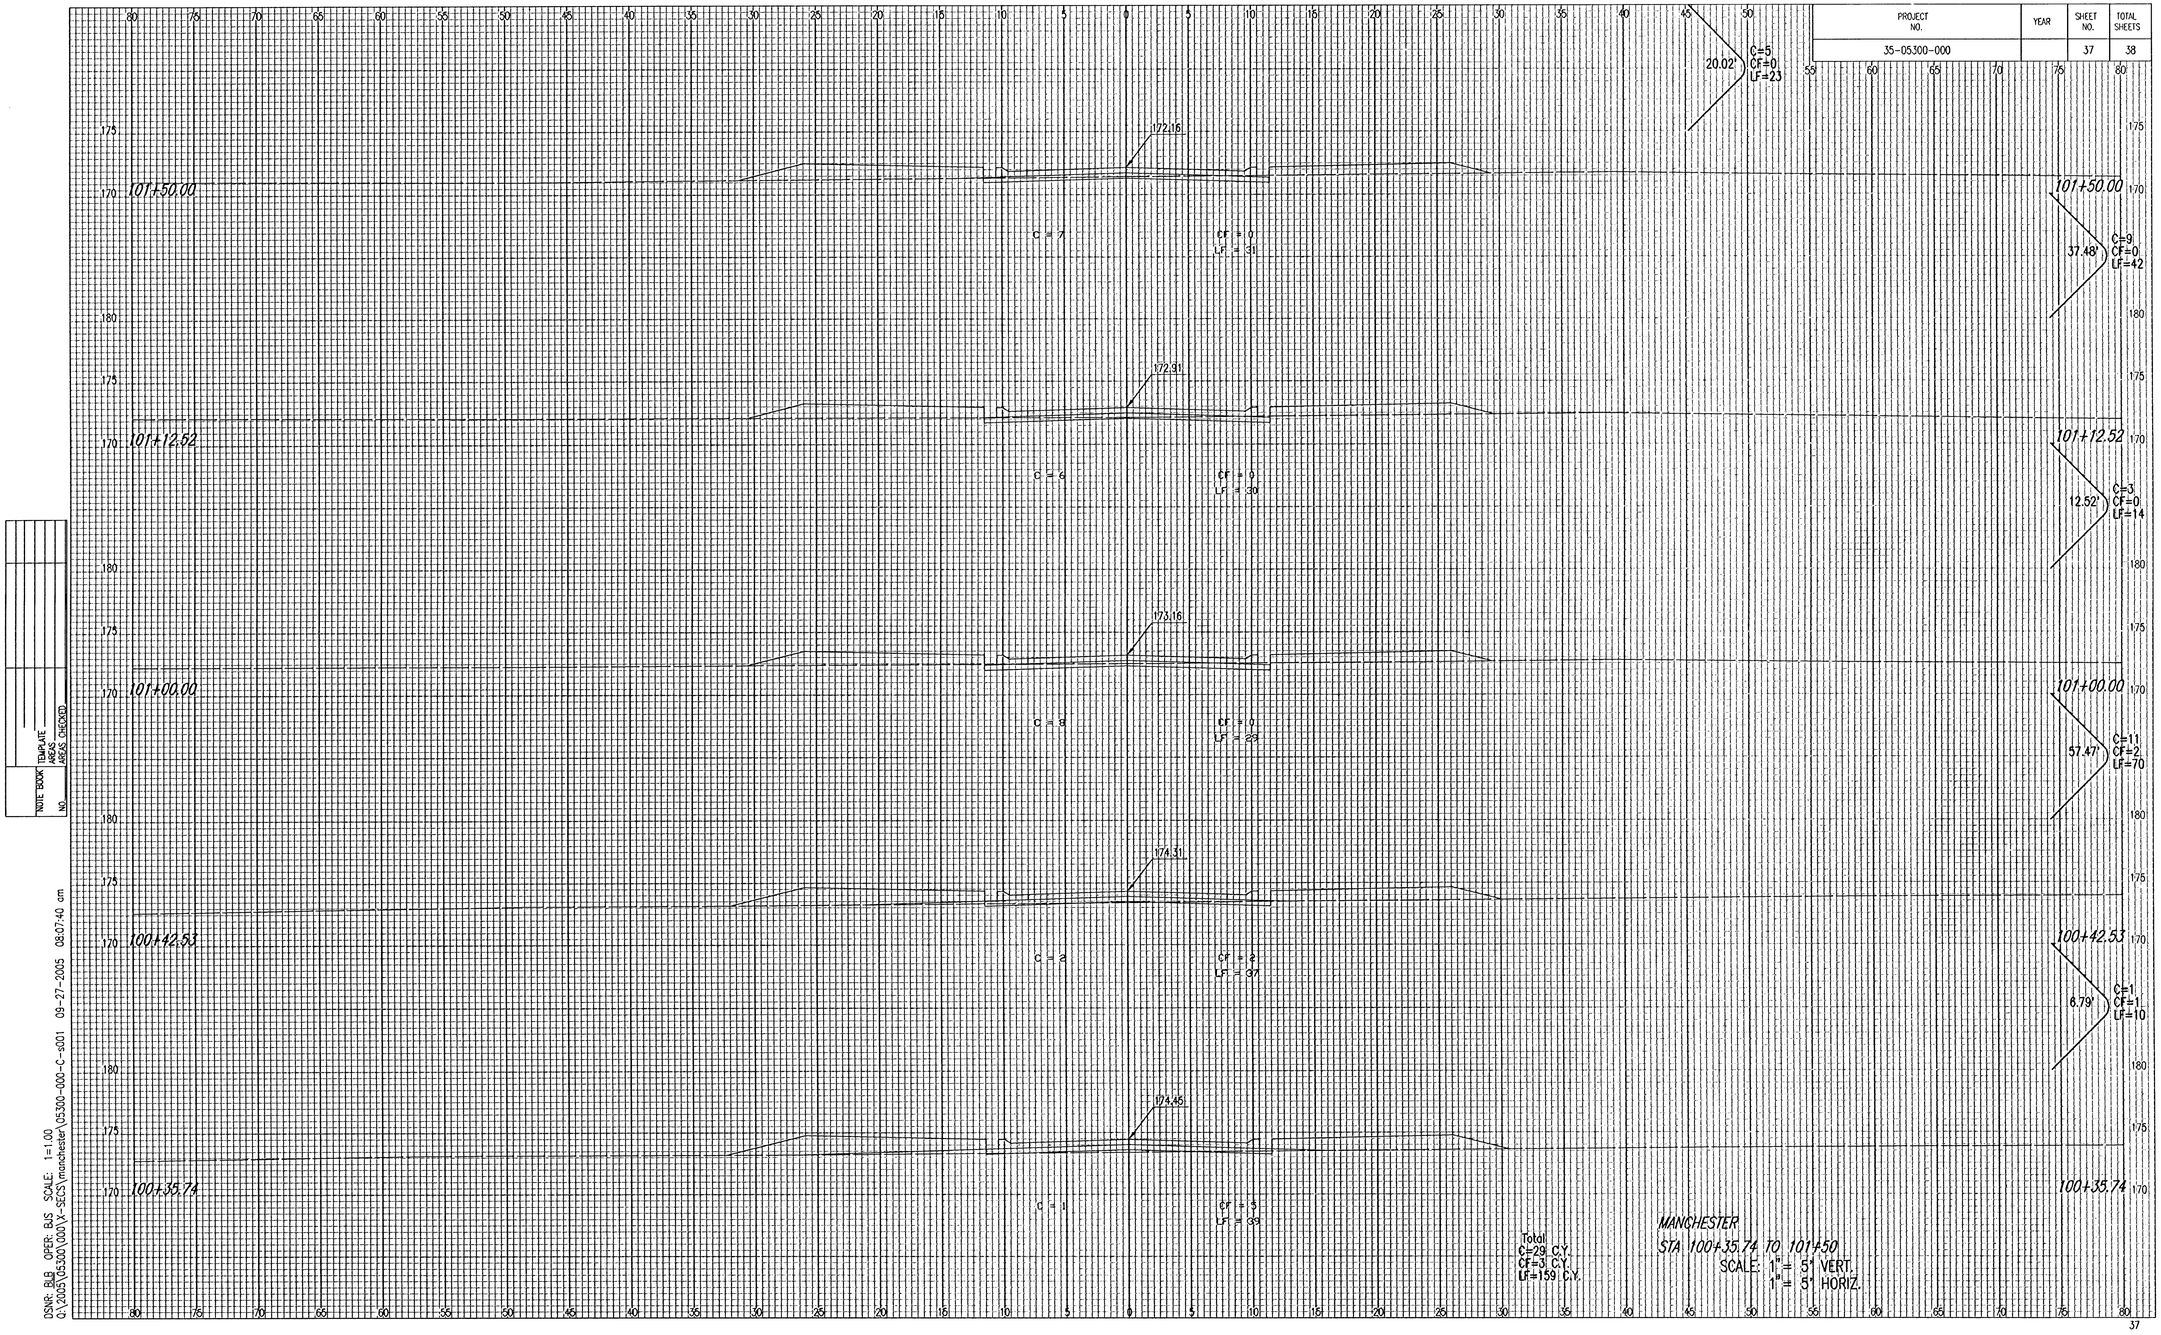

PROJECT NO. 35-05300-000
YEAR
SHEET NO. 37
TOTAL SHEETS 38
101+50.00
172.16
C = 7
CF = 0
LF = 31
20.02'
C=5
CF=0
LF=23
37.48'
C=9
CF=0
LF=42
101+12.52
172.91
C = 6
CF = 0
LF = 30
12.52'
C=3
CF=0
LF=14
101+00.00
173.16
C = 8
CF = 0
LF = 29
57.47'
C=11
CF=2
LF=70
100+42.53
174.31
C = 8
CF = 2
LF = 37
6.79'
C=1
CF=1
LF=10
100+35.74
174.45
C = 1
CF = 5
LF = 39
NOTE BOOK
NO.
TEMPLATE
AREAS
AREAS CHECKED
Total
C=29 C.Y.
CF=3 C.Y.
LF=159 C.Y.
MANCHESTER
STA 100+35.74 TO 101+50
SCALE: 1" = 5' VERT.
1" = 5' HORIZ.
DSNR: BJB OPER: BJS SCALE: 1=1.00
O:\2005\05300\000\Y-SECS\manchester\05300-000-C-s001 09-27-2005 08:07:40 am