

FHWA REGION NO.	STATE	PROJECT NO.	YEAR	SHEET NO.	TOTAL SHEETS
7	KANSAS	87N-0288-01, FPA# CMQ-N028(801)	2002	4	18

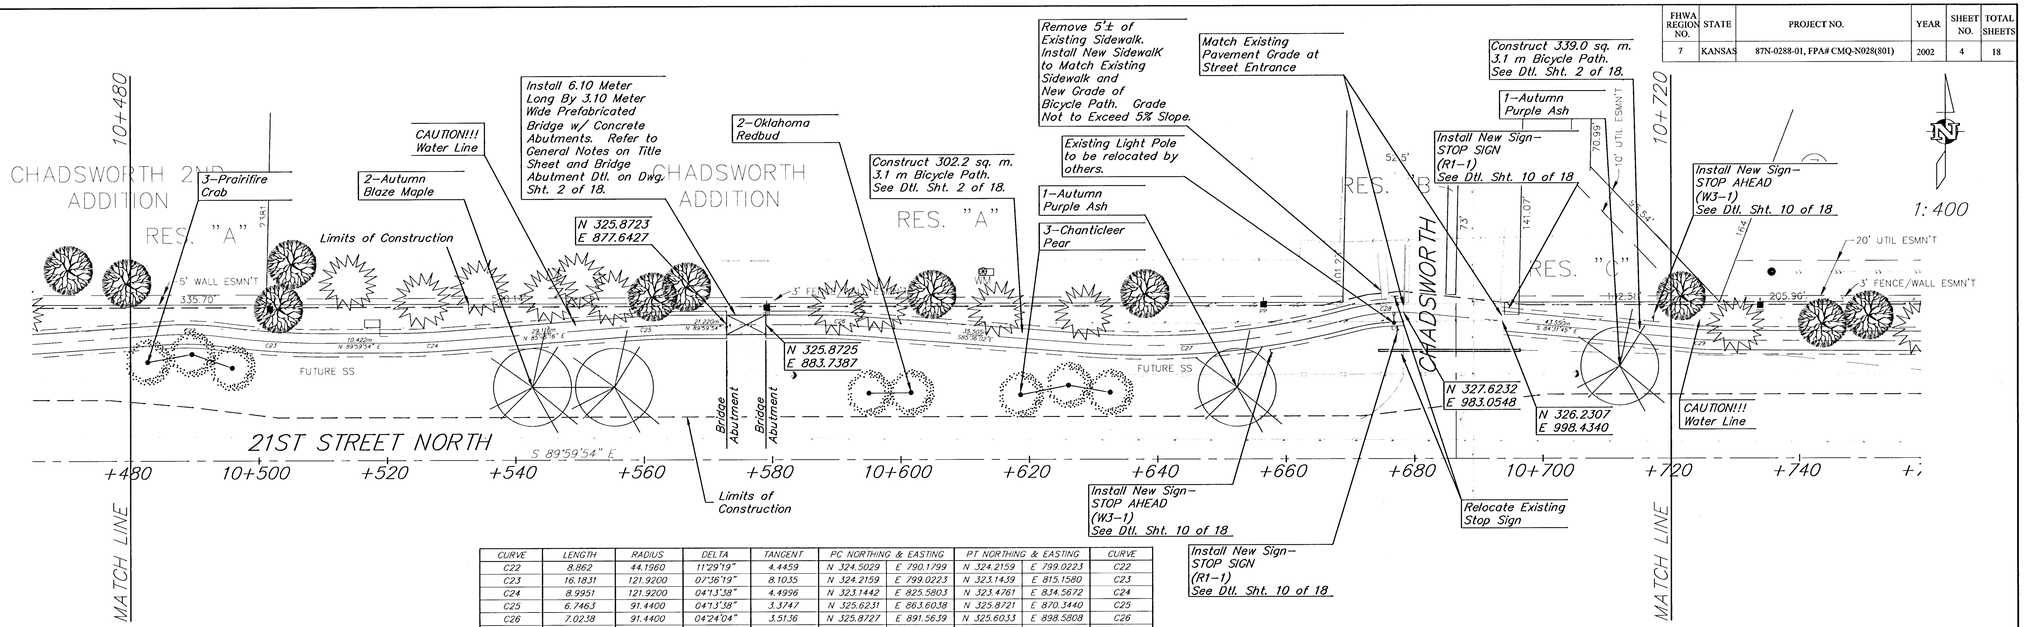

CURVE	LENGTH	RADIUS	DELTA	TANGENT	PC NORTHING & EASTING		PT NORTHING & EASTING		CURVE
C22	8.862	44.1960	11°29'19"	4.4459	N 324.5029	E 790.1799	N 324.2159	E 799.0223	C22
C23	16.1831	121.9200	07°36'19"	8.1035	N 324.2159	E 799.0223	N 323.1439	E 815.1580	C23
C24	8.9951	121.9200	04°13'38"	4.4996	N 323.1442	E 825.5803	N 323.4761	E 834.5672	C24
C25	6.7463	91.4400	04°13'38"	3.3747	N 325.6231	E 863.6038	N 325.8721	E 870.3440	C25
C26	7.0238	91.4400	04°24'04"	3.5136	N 325.8727	E 891.5639	N 325.6033	E 898.5808	C26
C27	41.0849	121.9200	19°18'28"	20.7391	N 322.8797	E 933.9816	N 326.6244	E 974.7006	C27
C28	10.6314	29.89	20°22'45"	5.3725	N 326.6244	E 974.7006	N 327.4944	E 985.2402	C28
C29	2.7126	30.4800	05°05'57"	1.3572	N 323.3423	E 1,028.5900	N 323.2041	E 1,031.3000	C29

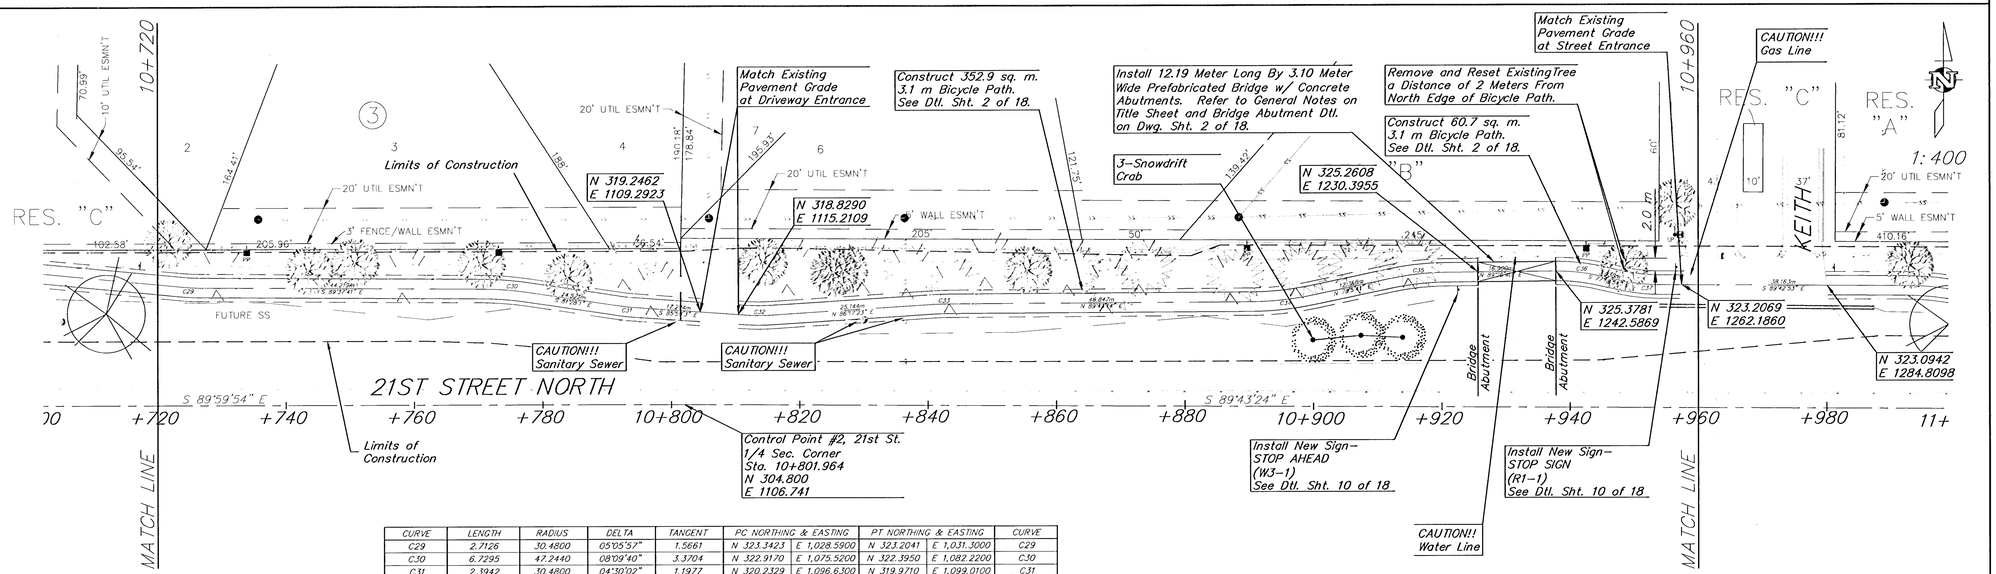

CURVE	LENGTH	RADIUS	DELTA	TANGENT	PC NORTHING & EASTING		PT NORTHING & EASTING		CURVE
C29	2.7126	30.4800	05°05'57"	1.5661	N 323.3423	E 1,028.5900	N 323.2041	E 1,031.3000	C29
C30	6.7295	47.2440	08°09'40"	3.3704	N 322.9170	E 1,075.5200	N 322.3950	E 1,082.2200	C30
C31	2.3942	30.4800	04°30'02"	1.1977	N 320.2329	E 1,096.6300	N 319.9710	E 1,099.0100	C31
C32	4.1190	30.4800	07°44'54"	2.0626	N 318.7548	E 1,116.2600	N 318.7433	E 1,120.3800	C32
C33	2.8291	47.2440	03°25'52"	1.4150	N 320.3704	E 1,145.4700	N 320.4688	E 1,148.3000	C33
C34	9.5863	47.2440	11°37'33"	4.8097	N 320.6972	E 1,195.1400	N 321.7129	E 1,204.6600	C34
C35	8.7549	44.1960	11°20'59"	4.3918	N 324.2643	E 1,216.7600	N 325.2129	E 1,225.4500	C35
C36	7.0436	30.4800	13°14'25"	3.5375	N 325.3767	E 1,242.3500	N 324.6342	E 1,249.3400	C36
C37	6.5963	30.4800	12°23'59"	3.3111	N 323.9671	E 1,252.3000	N 323.2236	E 1,258.8400	C37

© Layton Kansas

310/782-1281	PROJECT NUMBER				AM. NO. 98200	21ST STREET BIKEPATH 10+480 TO 10+960 WICHITA, KANSAS	SHEET 4 OF 18	REVISED
	DESIGN	DRAWN	FILE plan-04	DATE 08-25-01	SCALE 1:400			