



0+25.00

25.00'
EXC = 30.4
LF = 15.2
CF = 0.3

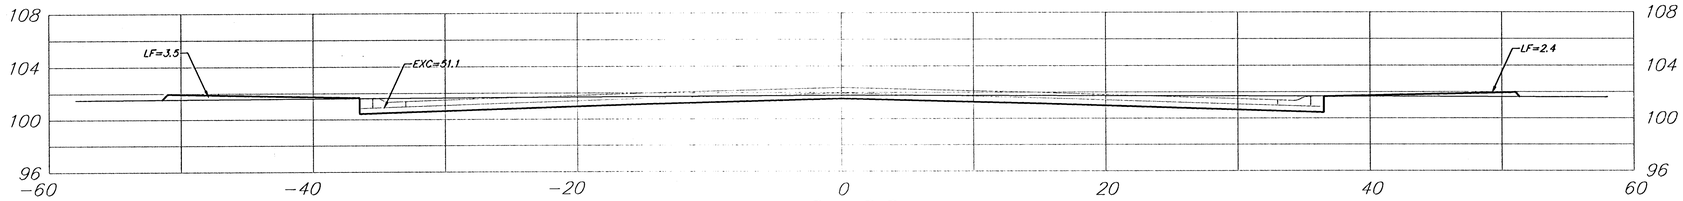


0+00

15.00'
EXC = 30.6
LF = 2.7
CF = 0.0

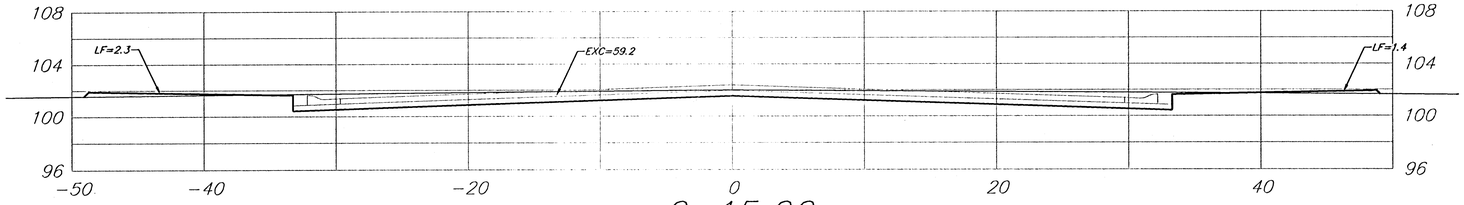


0-15.00

20.00'
EXC = 27.2
LF = 18.1
CF = 0.0

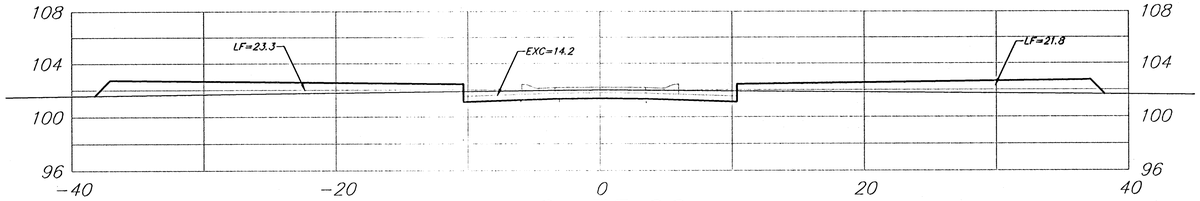

0-35.00

15.00'
EXC = 11.2
LF = 12.5
CF = 0.0

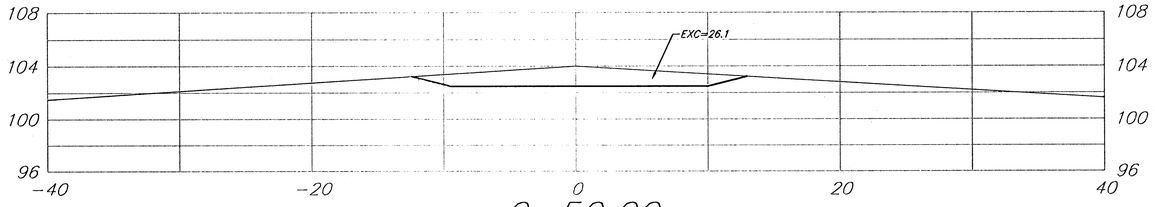

0-50.00

Sabin Ct. (Lots 43-60, Block D)

Sheet Totals:
Excavation = 99.4 C.Y.
Loose Fill = 48.5 C.Y.
Compacted Fill = 0.3 C.Y.

BAUGHMAN COMPANY P.A.
ENGINEERING, SURVEYING, & PLANNING
316-262-7271 • 315 ELLIS • WICHITA, KANSAS 67211

REV.

SHEET 63 OF 75

PROJECT NUMBER
472-84074