
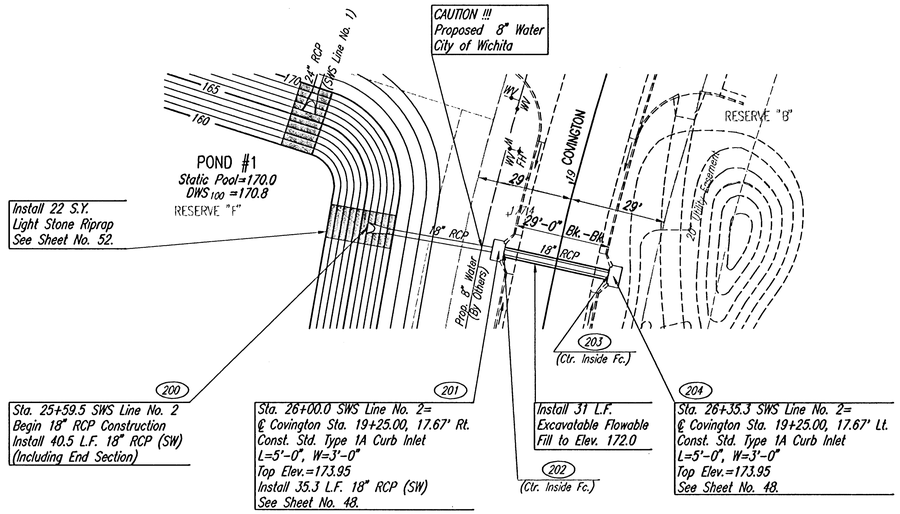


SCALE: 1"=20'

COORDINATE LIST		
POINT	NORTH	EAST
200	26,140.6419	16,627.8833
201	26,120.9588	16,592.5223
202	26,120.2874	16,591.1810
203	26,105.8101	16,562.2623
204	26,105.1387	16,560.9211

(200) = COORDINATE POINT NO.
SEE SHEET NO. 4 FOR PLAT COORDINATES

BRIAN D. BOUTWELL LICENSED PROFESSIONAL ENGINEER 10889
5/14/06

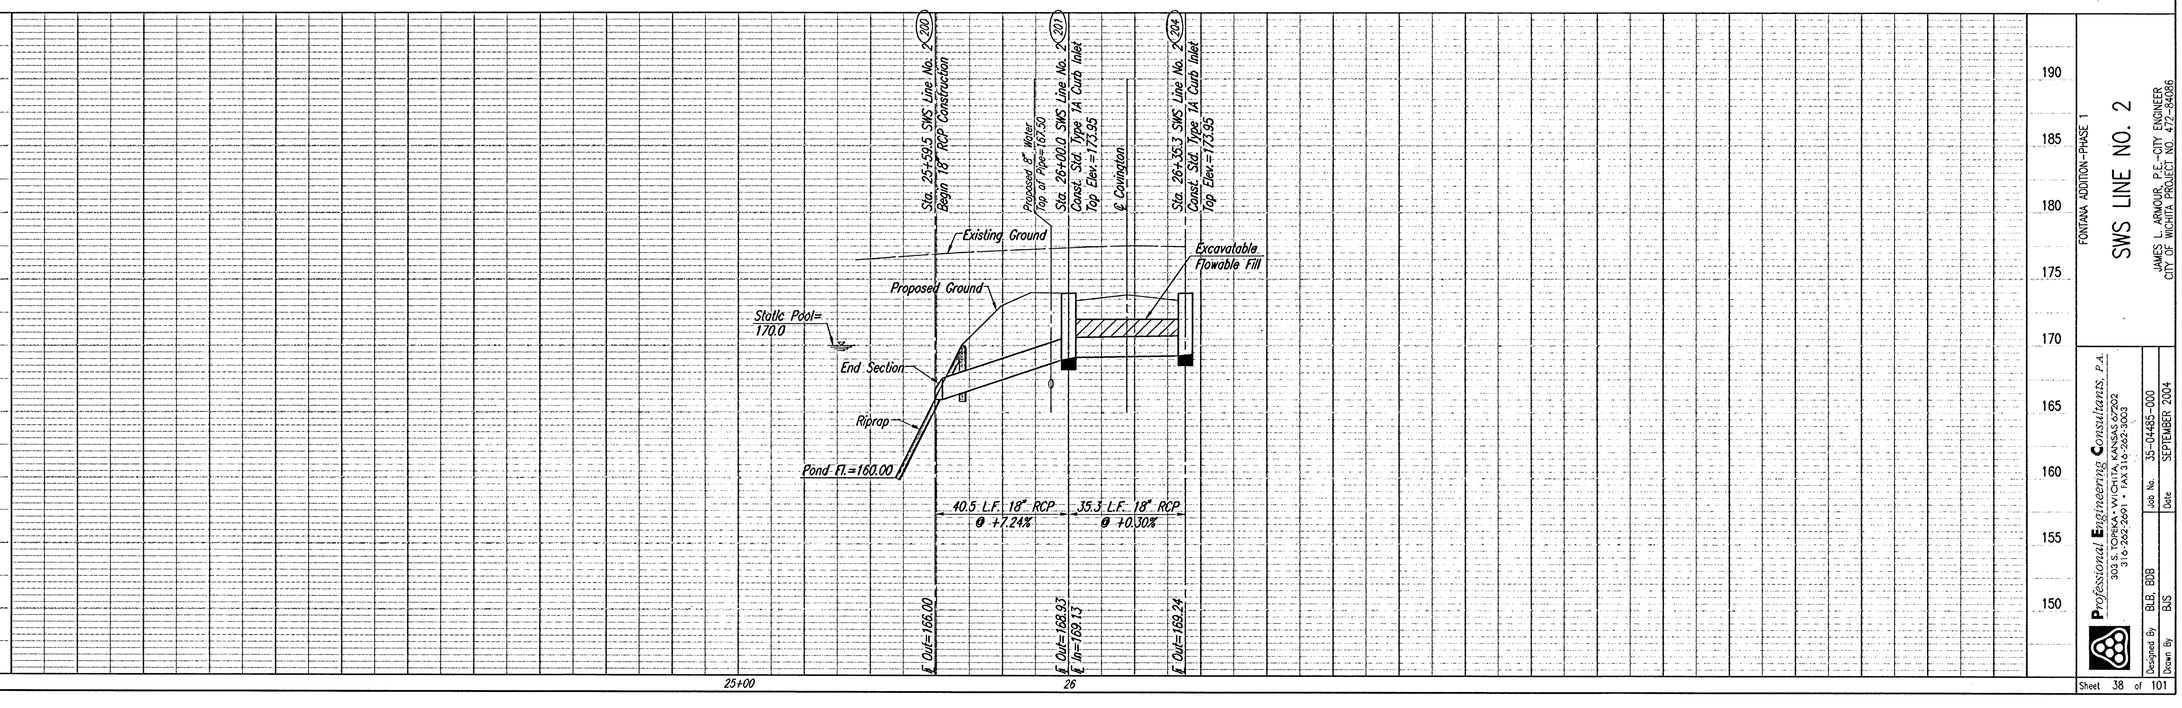

PLAN: CHECKED / CHECKED — BY — DATE

PROFILE: CHECKED / CHECKED — BY — DATE

Saved: 02-14-2006 7:17:42 AM by BJS
Plotted: 02-14-2006 07:18:15 AM by JMM
C:\2004\04485\000\SWSLINE2

FONTANA ADDITION-PHASE 1

SWS LINE NO. 2

JAMES L. ARMOUR, P.E.–CITY ENGINEER
CITY OF WICHITA PROJECT NO. 472-84086

Professional Engineering Consultants, P.A.
303 S. TOPEKA • WICHITA, KANSAS 67202
316-262-2691 • FAX 316-262-3003

Designed By	BLB, BDB	Job No.	35-04485-000
Drawn By	BJS	Date	SEPTEMBER 2004

Sheet 38 of 101