
PROJECT NO.	YEAR	SHEET NO.	TOTAL SHEETS
35-04485-000		89	101

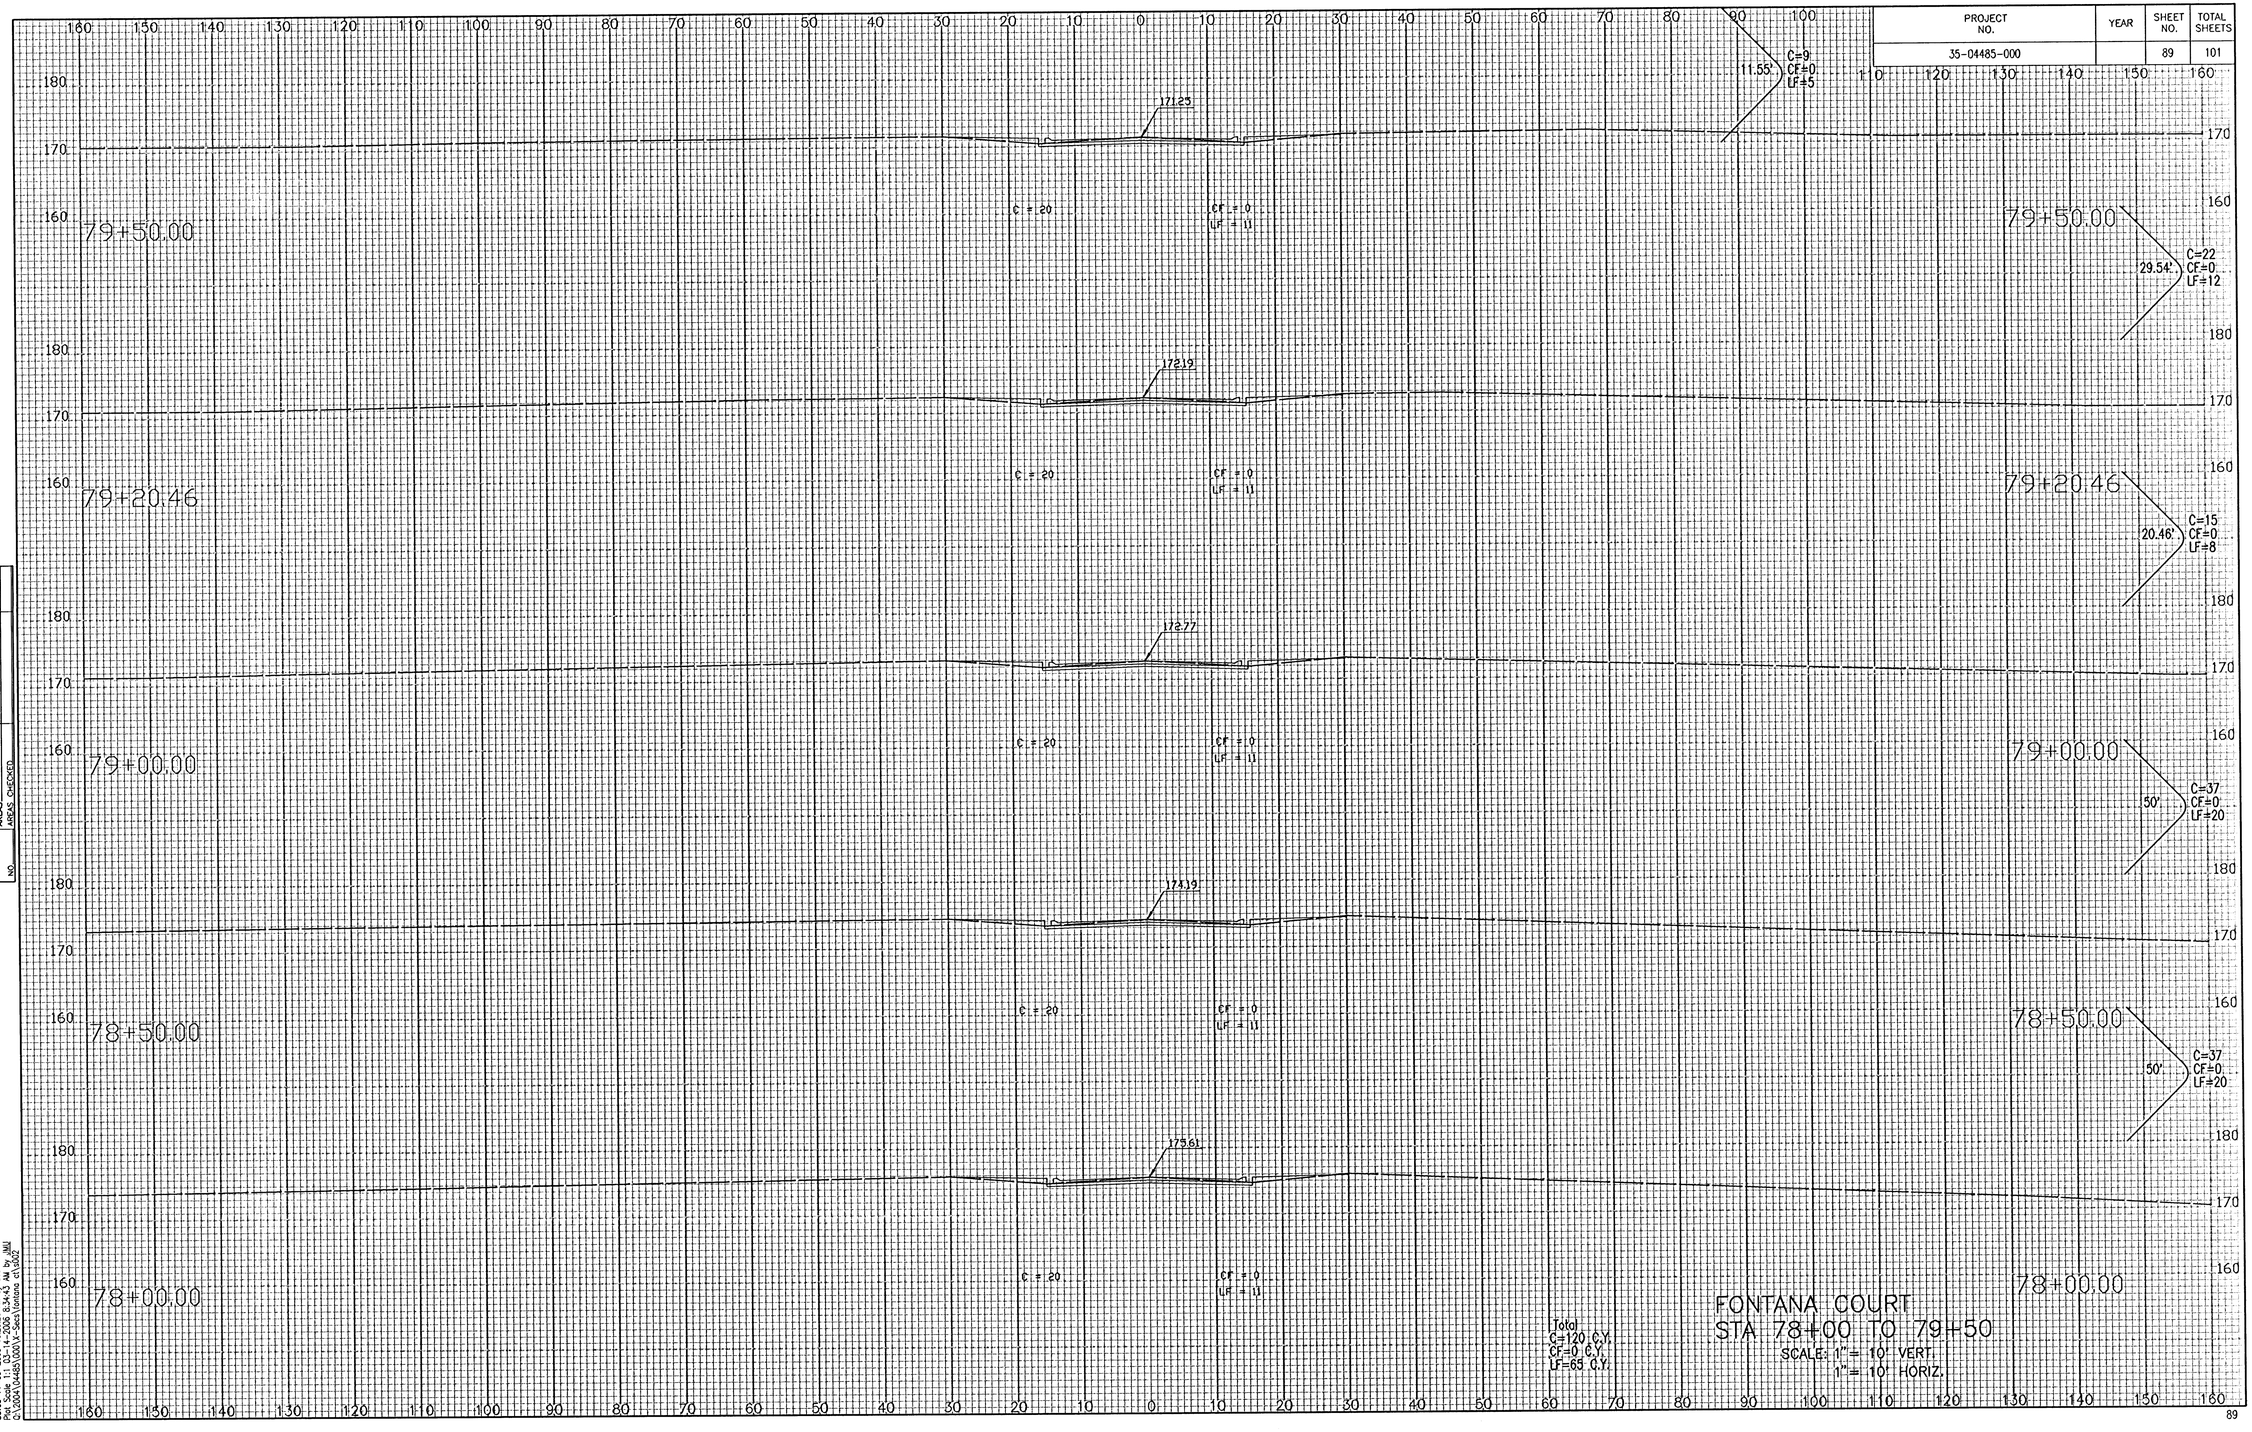

NO.	NOTE BOOK
	TEMPLATE
	AREAS
	AREAS CHECKED

Saved 11-09-2005 10:28:26 AM by BJS
Plot Scale: 1:1 03-14-2006 8:34:43 AM by MM
C:\2004\04485\000\1-Road\Various c1.dgn