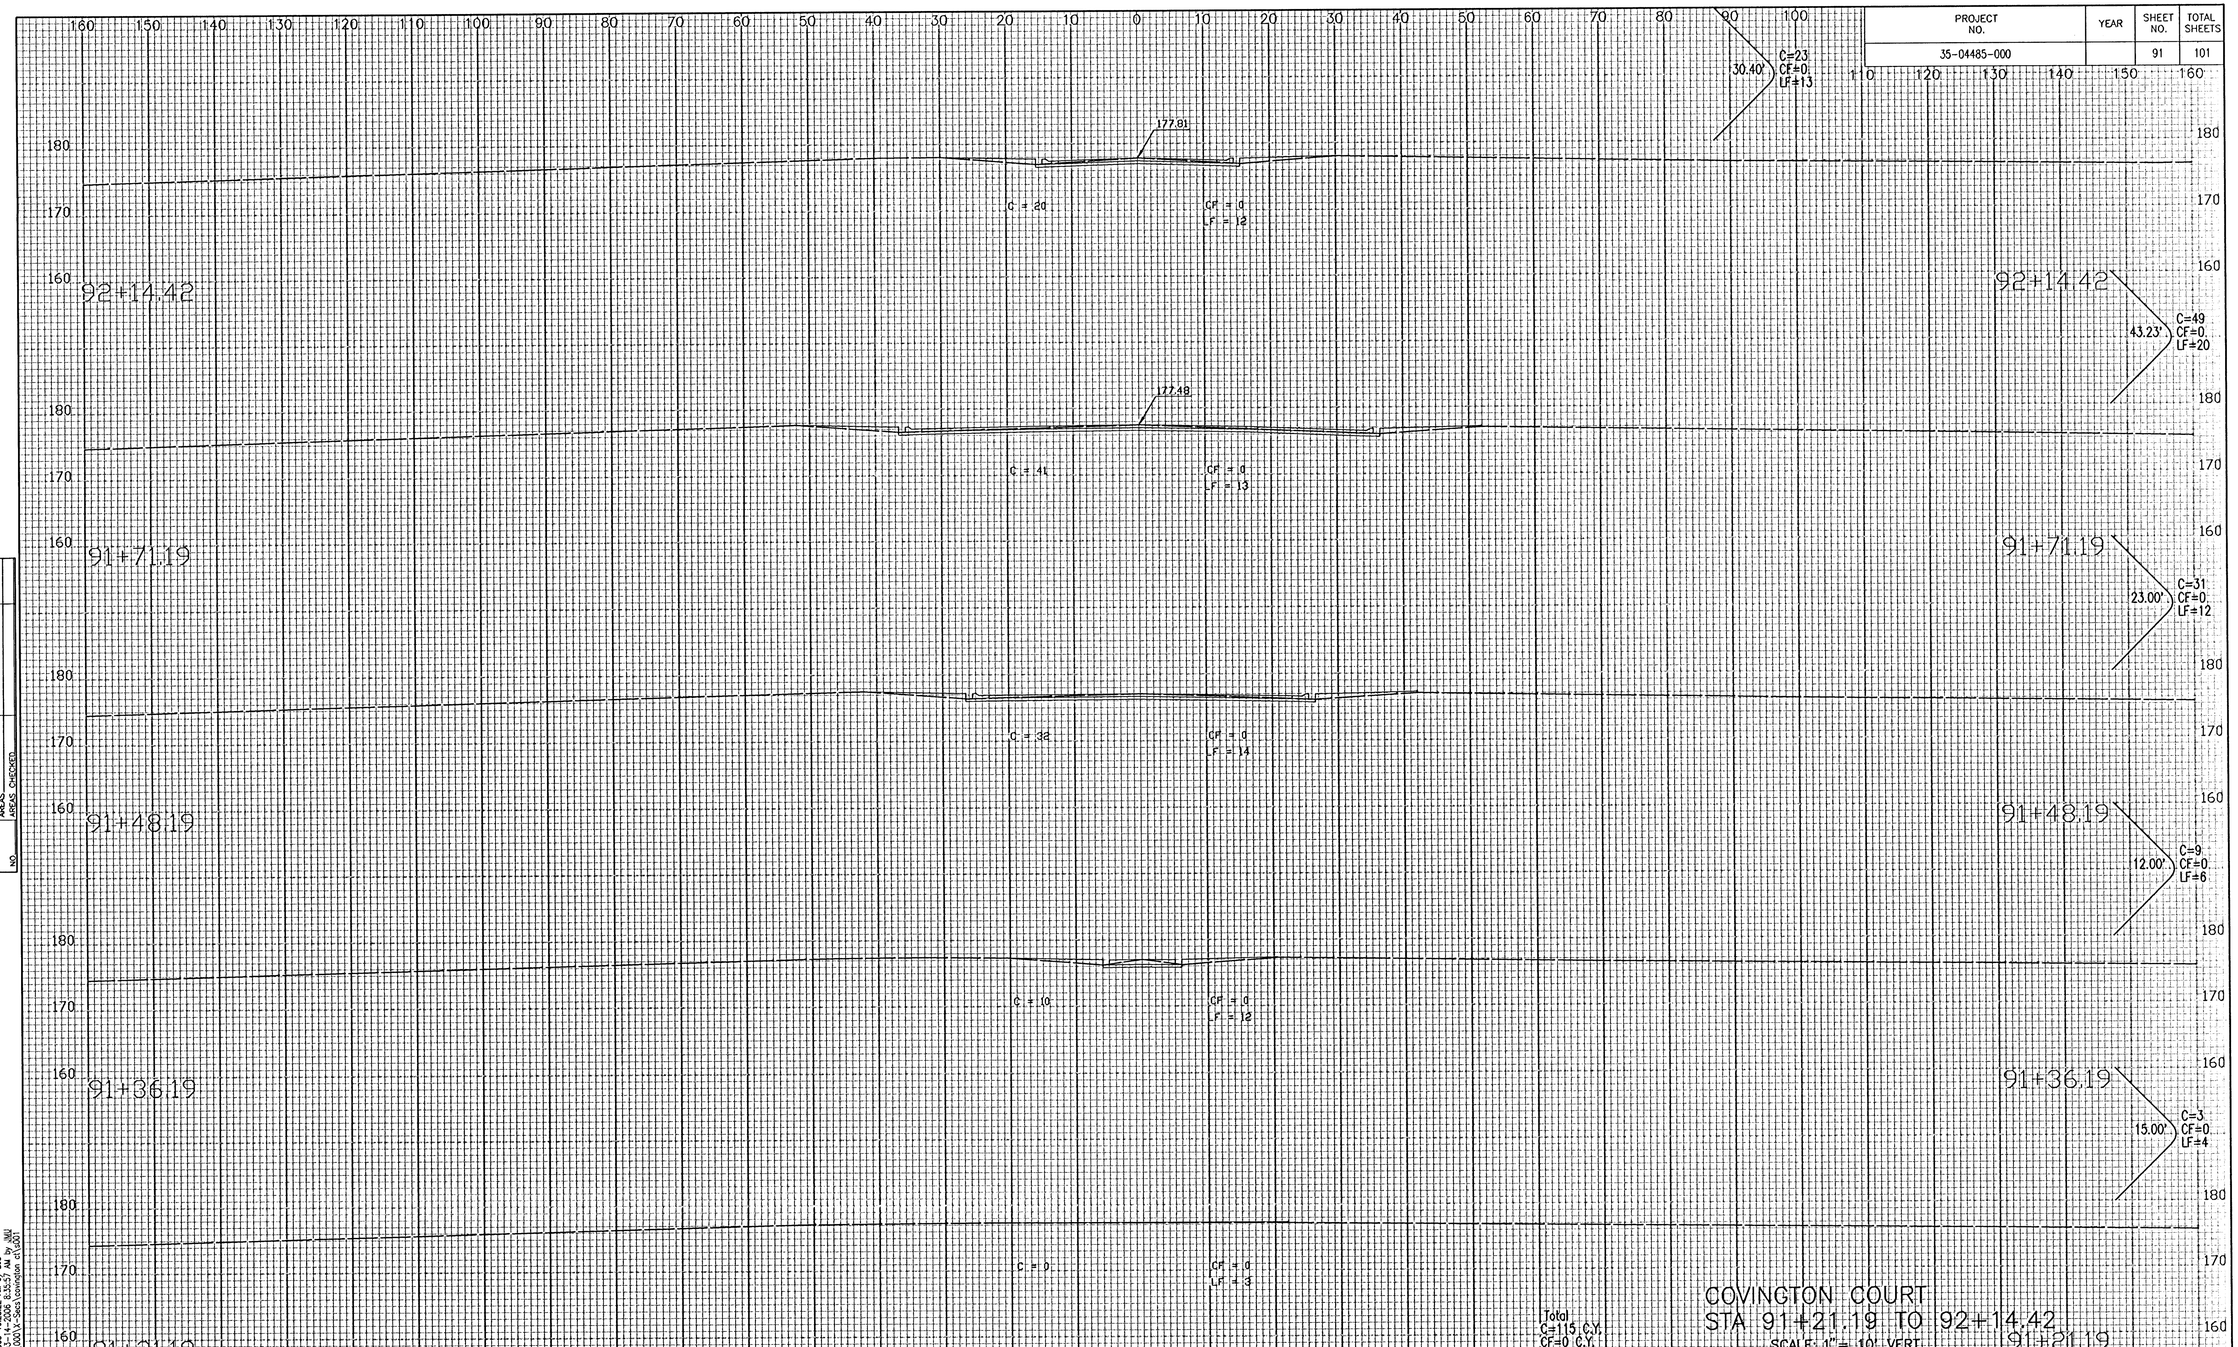


PROJECT NO.	YEAR	SHEET NO.	TOTAL SHEETS
35-04485-000		91	101

NOTE BOOK
TEMPLATE
AREAS CHECKED
NO

COVINGTON COURT
STA 91+21.19 TO 92+14.42
SCALE: 1" = 10' VERT.
1" = 10' HORIZ.

9-2005 10:28:22 AM by BJS
03-14-2006 8:35:57 AM by JMW
35\10001\4-Sects\covington ct\cc01