

McCORMICK STREET
SHERIDAN TO K-42
CROSS SECTIONS


43+50

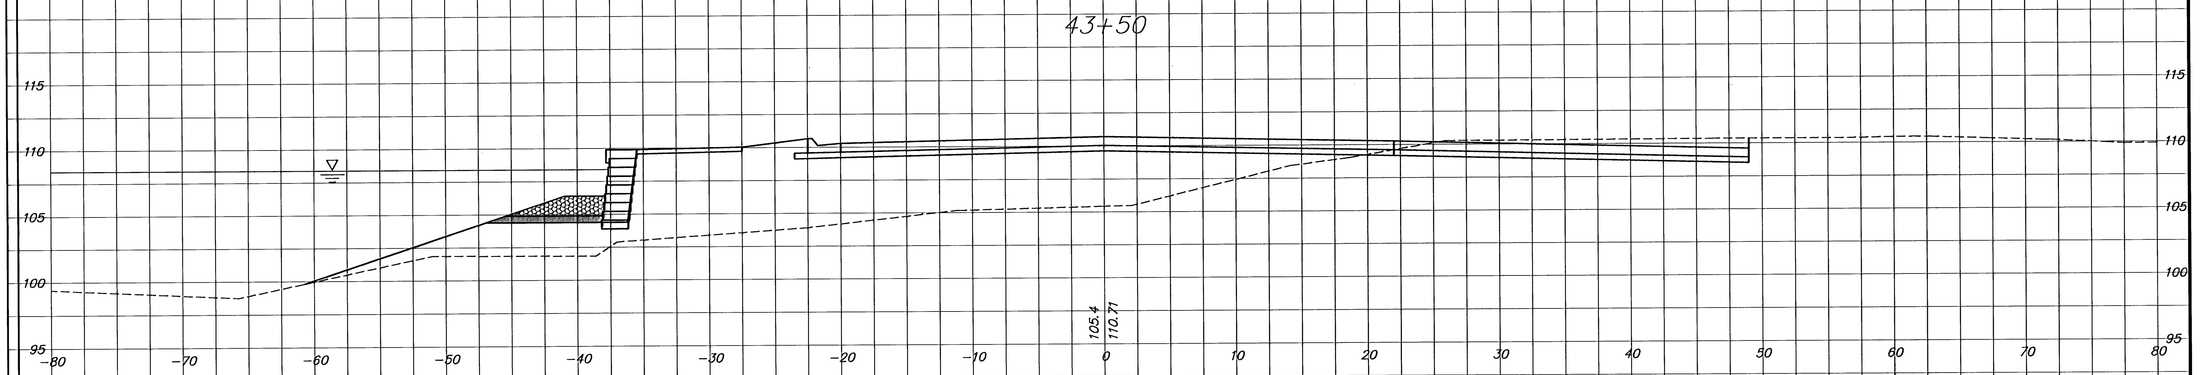

43+25

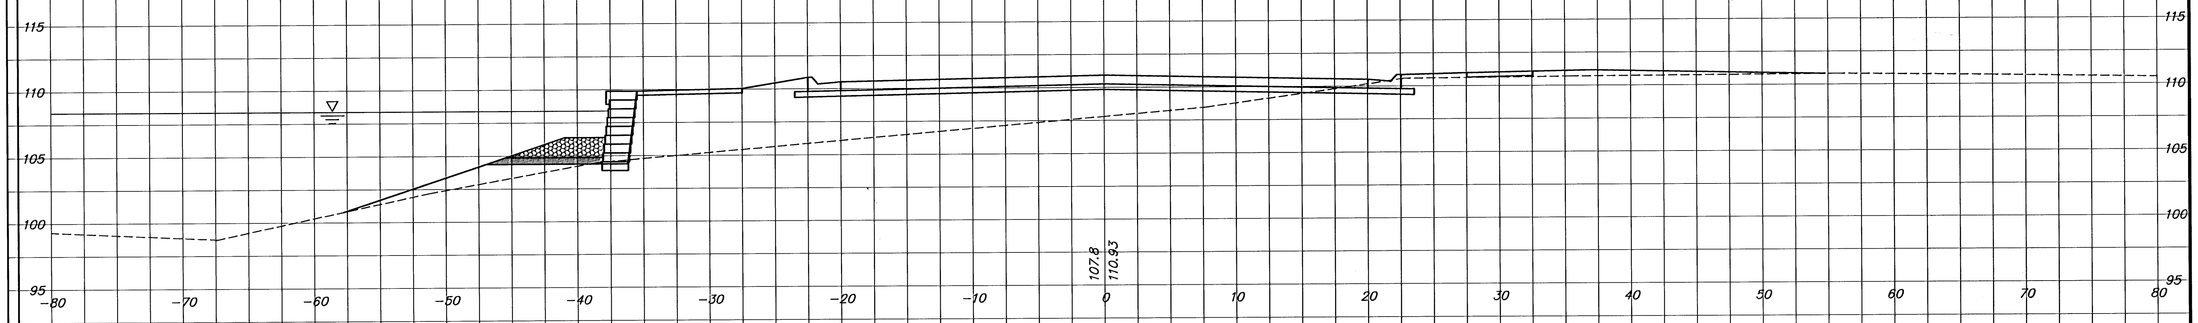

43+23.355

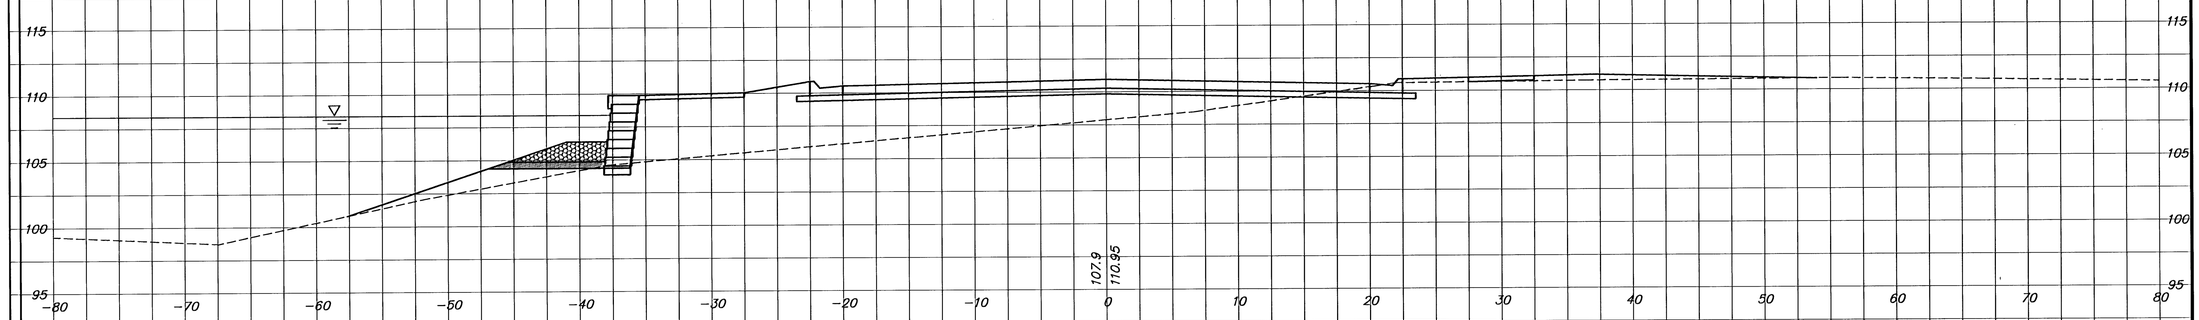

J:\Civil\03245\DWG\xsect\03245xs21.dwg 01/20/2005 04:06:26 PM CST