
PLAN

DATE	BY	
		CHECKED
		DRAWN

SCALE: 1"=20'

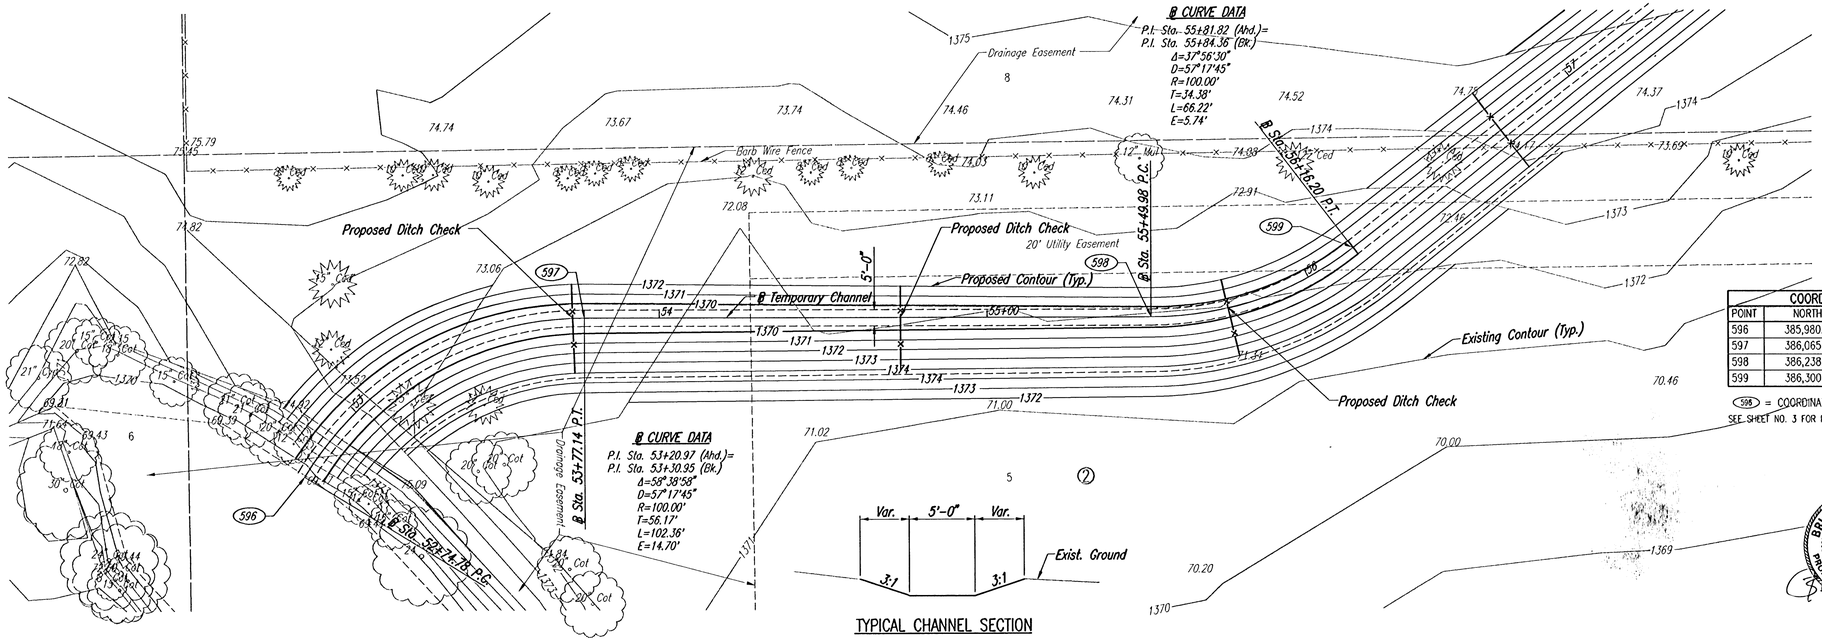

COORDINATE LIST		
POINT	NORTH	EAST
596	385,980.3254	2,372,871.5842
597	386,065.7255	2,372,823.6114
598	386,238.5690	2,372,823.6114
599	386,300.0547	2,372,802.4752


(598) = COORDINATE POINT NO.
SEE SHEET NO. 3 FOR PLAT COORDINATES

TYPICAL CHANNEL SECTION

BRIAN D. BOUTWELL LICENSED 10889 PROFESSIONAL ENGINEER
8/23/05

PROFILE

DATE	BY	
		DESIGNED
		DRAWN

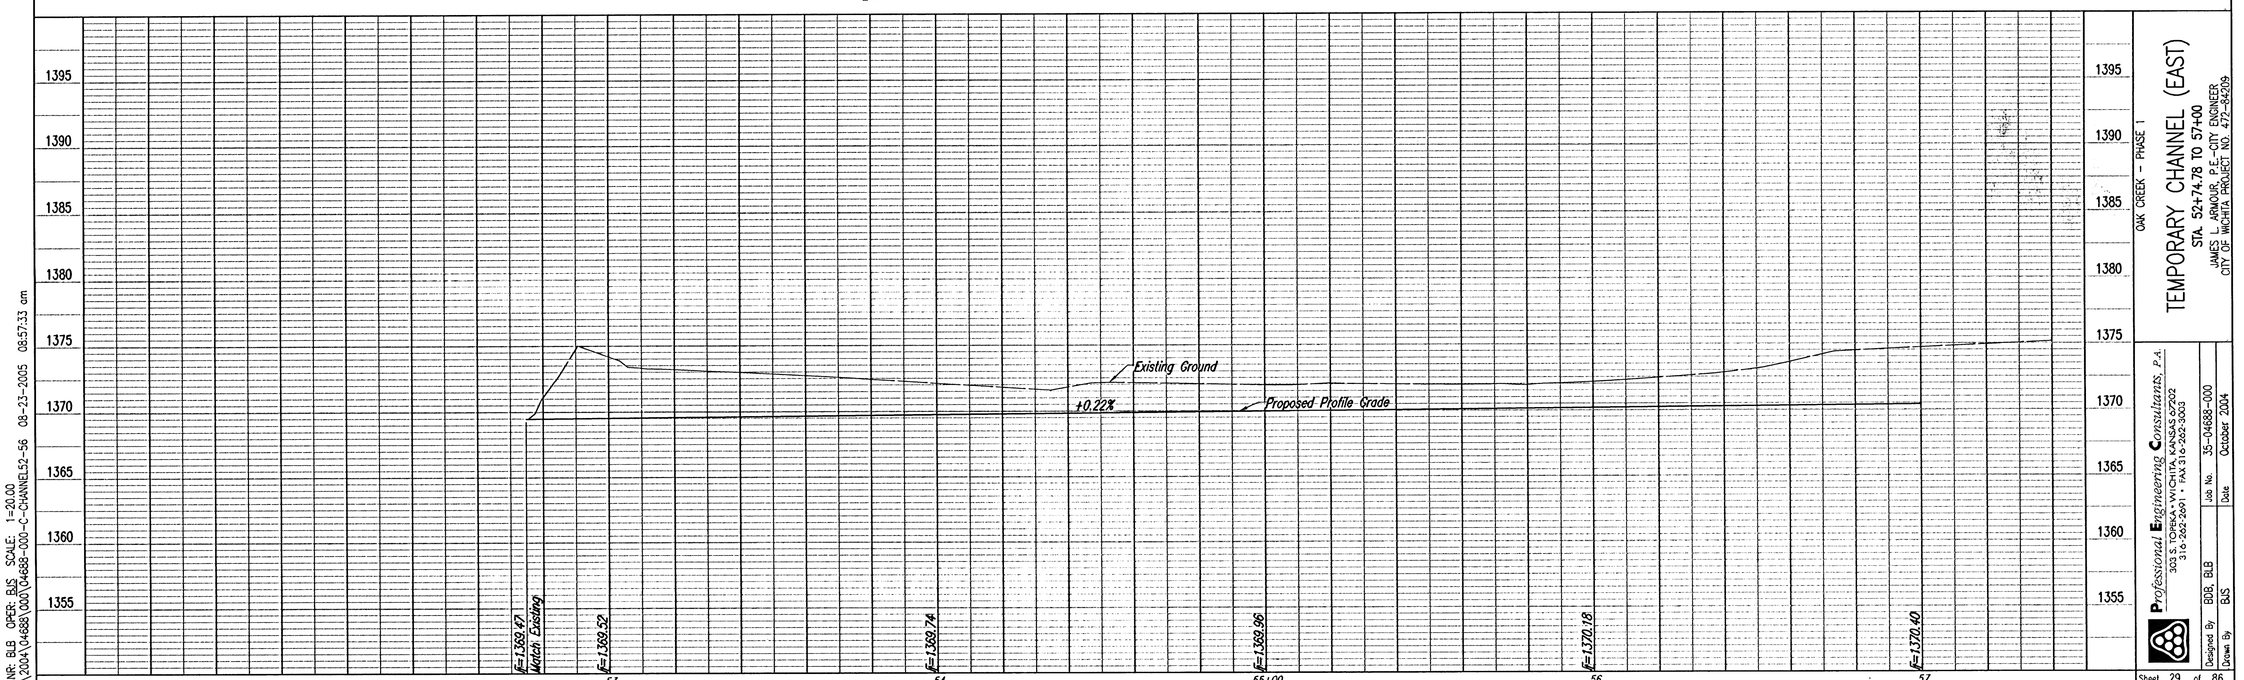

DSN#: BJB OPER: BJS SCALE: 1=20.00
Q:\2004\04688\000\04688-000-C-CHANNEL52-56 08-23-2005 08:57:33 am

OAK CREEK - PHASE 1

TEMPORARY CHANNEL (EAST)

STA 52+74.78 TO 57+00

JAMES L. ARMOUR, P.E.-CITY ENGINEER
CITY OF WICHITA PROJECT NO. 472-84209

Professional Engineering Consultants, P.A.
303 S. TOPEKA • WICHITA, KANSAS 67202
316-262-2691 • FAX 316-262-5003

Designed By	BDB, BLB	Job No.	35-04688-000
Drawn By	BJS	Date	October 2004