
PROJECT NO.	YEAR	SHEET NO.	TOTAL SHEETS
35-04688-000		51	86

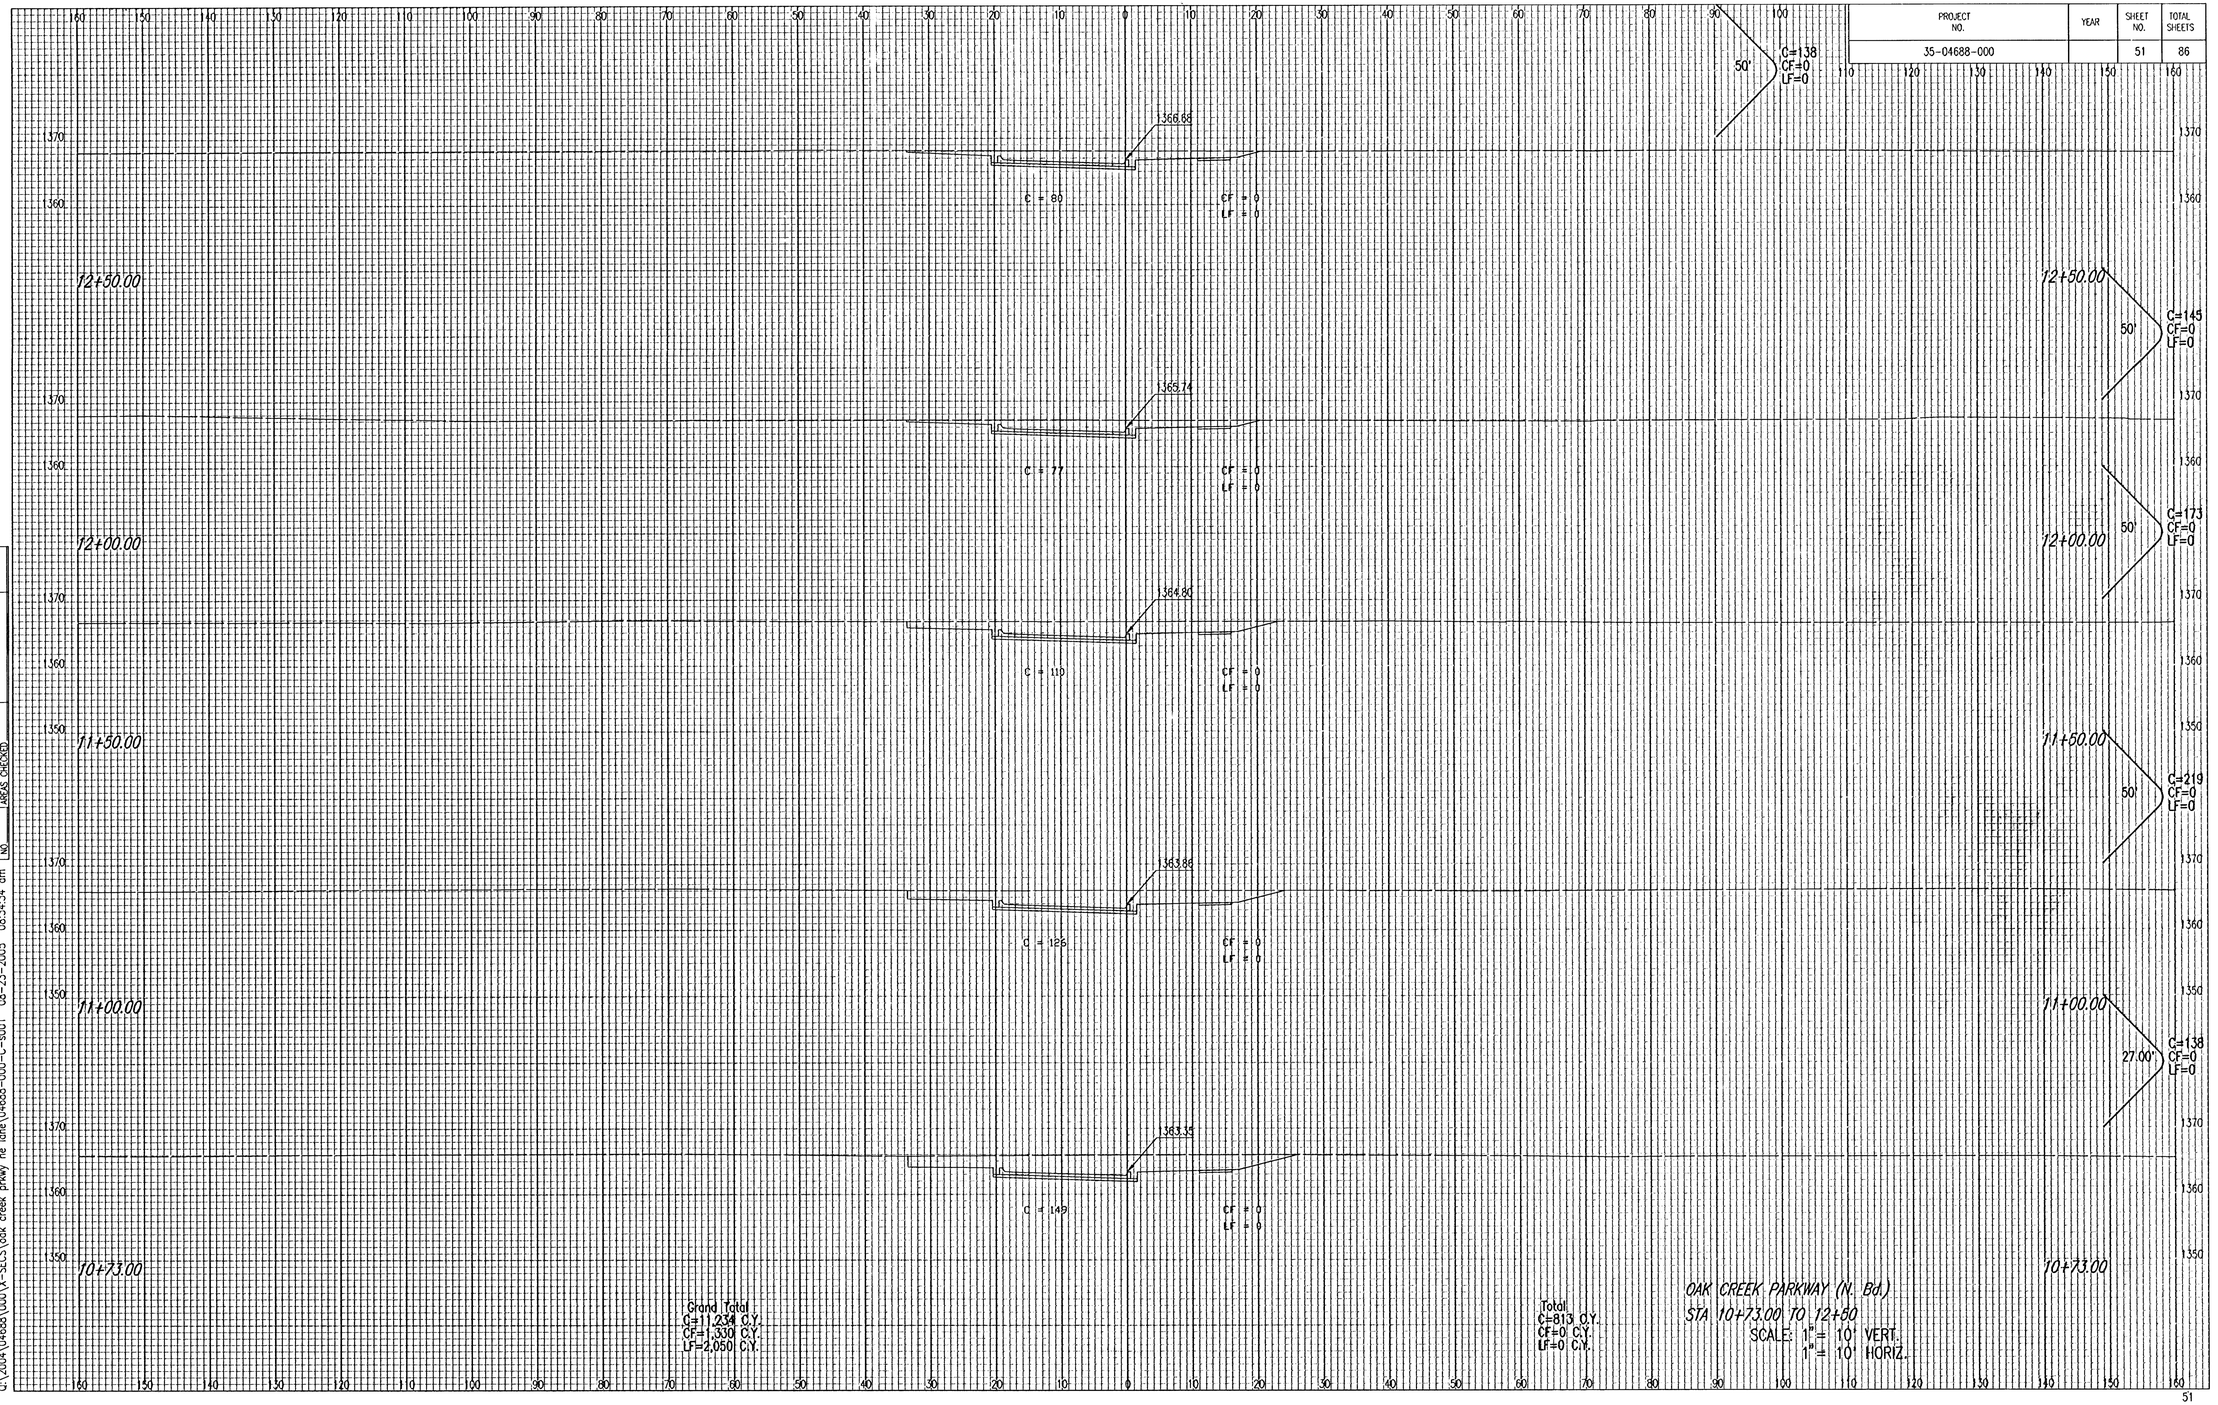

NOTE BOOK TEMPLATE
NO. AREAS CHECKED

DSNR: BLB OPER: BJS SCALE: 1=1.00
O:\2004\04688\000\Y-SECS\oak creek prkwy ne lane\04688-000-C-s001 08-23-2005 08:34:34 am