
PROJECT NO.	YEAR	SHEET NO.	TOTAL SHEETS
35-04688-000		59	86

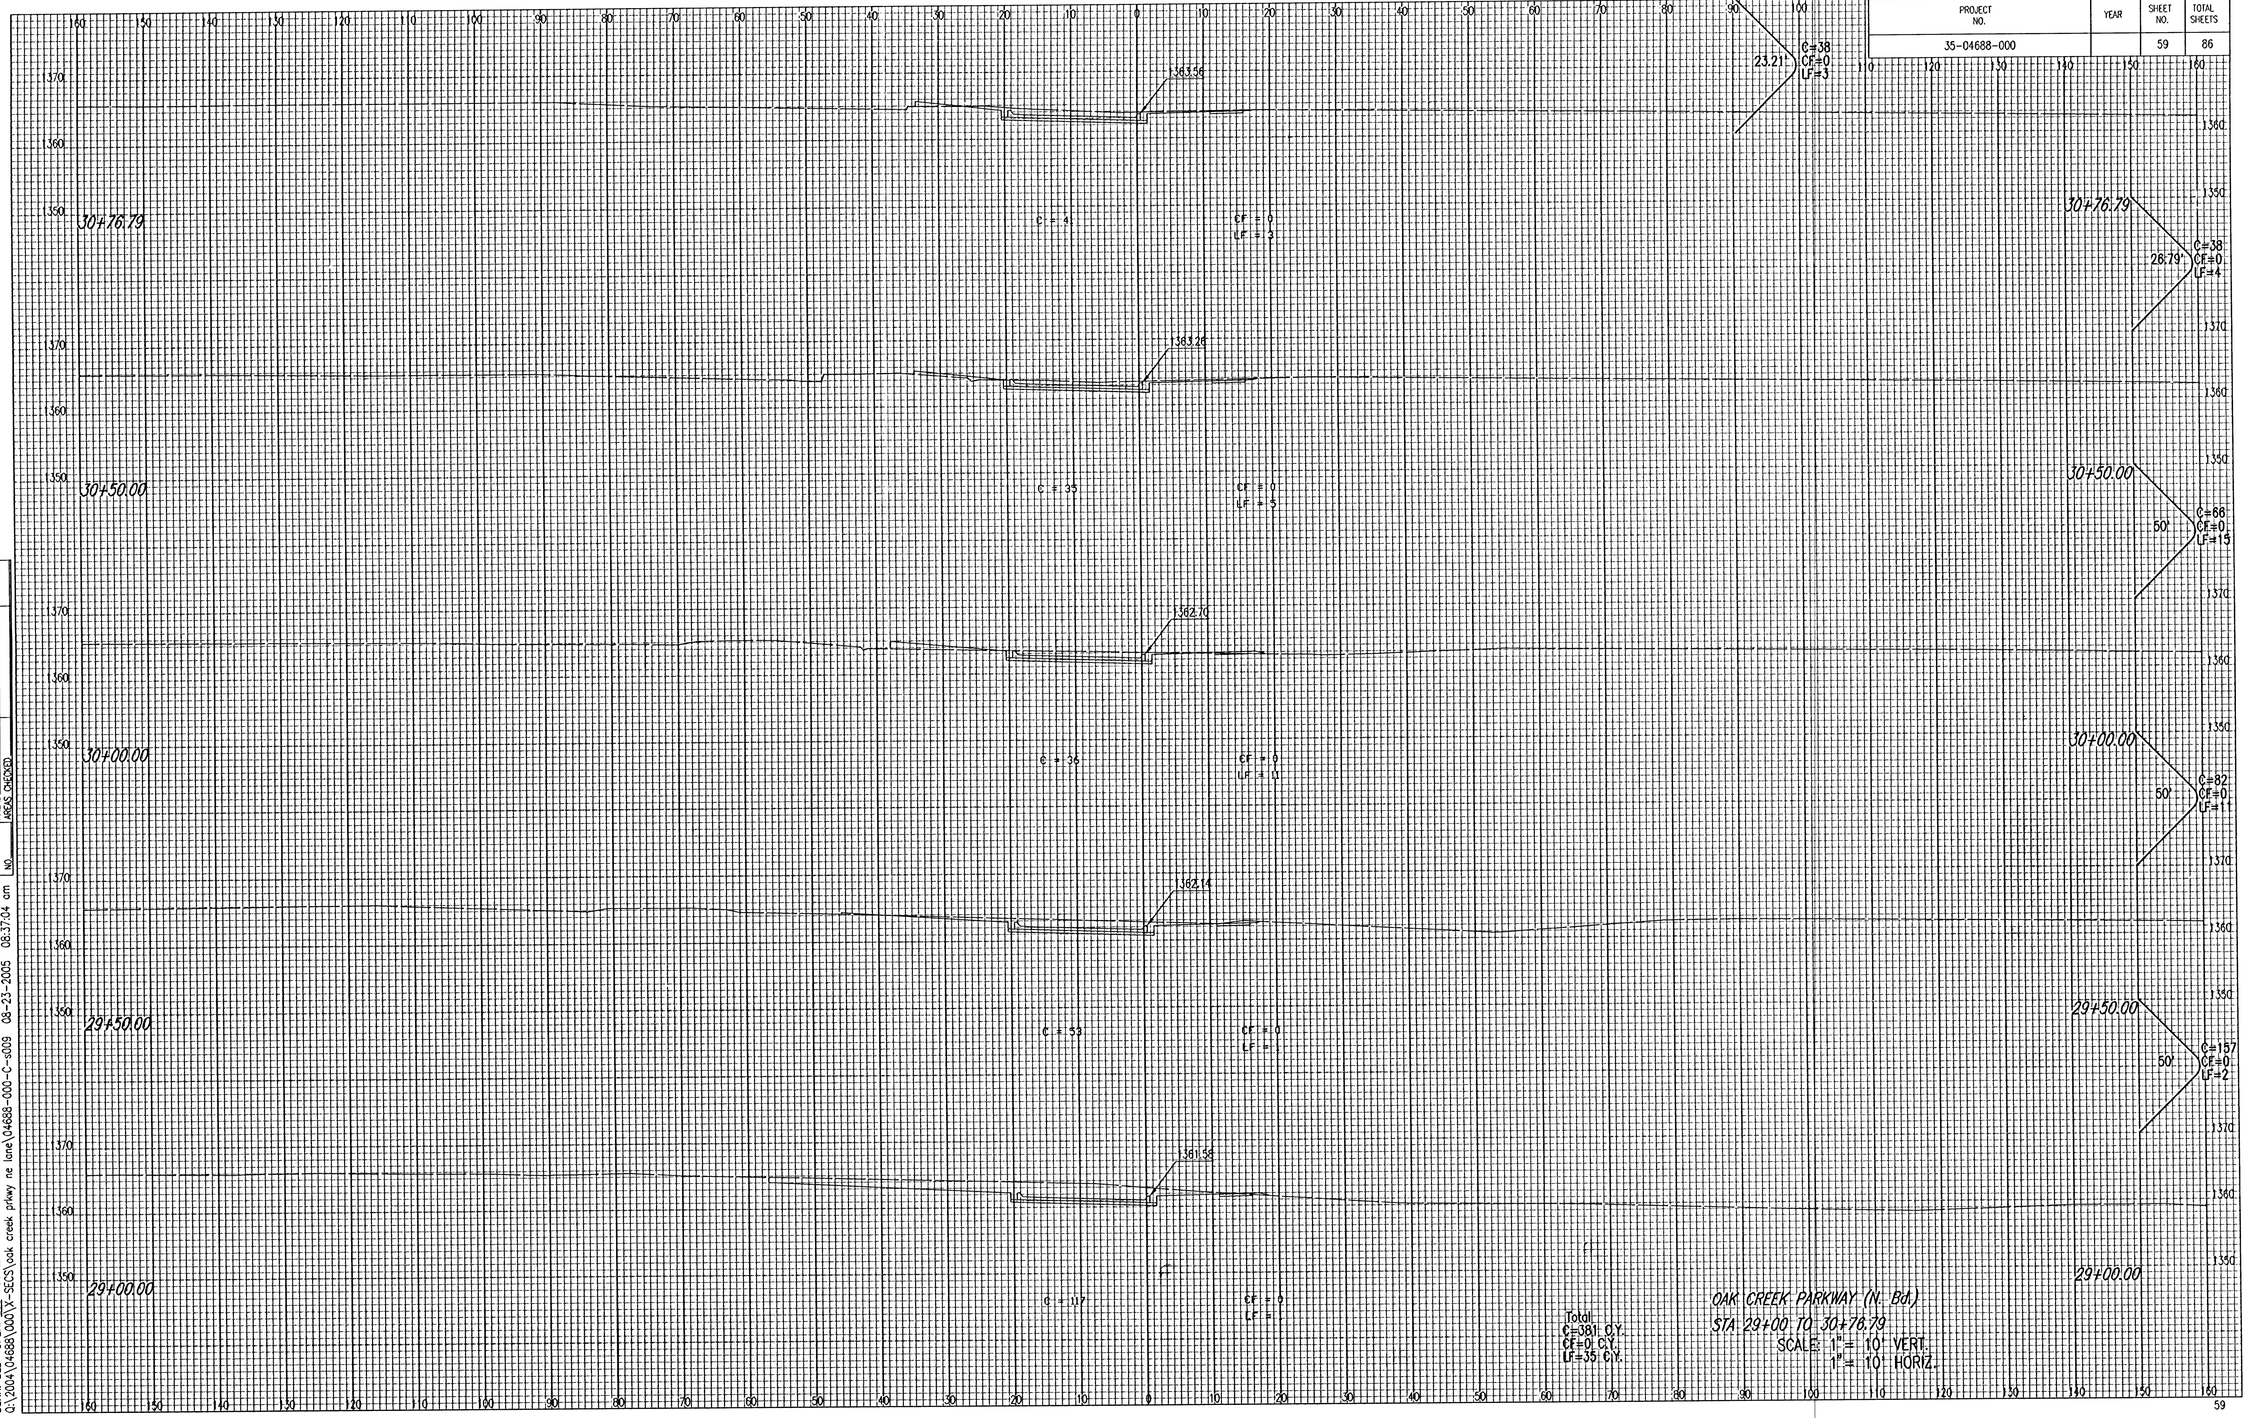

NOTE BOOK | TEMPLATE
LND | AREAS CHECKED

DSNR: BLB OPER: BJS SCALE: 1=1.00
Q:\2004\04688\000\Y-SECS\oak creek pkwy ne lane\04688-000-C-s009 08-23-2005 08:37:04 am