
PROJECT NO.	YEAR	SHEET NO.	TOTAL SHEETS
35-04688-000		65	86

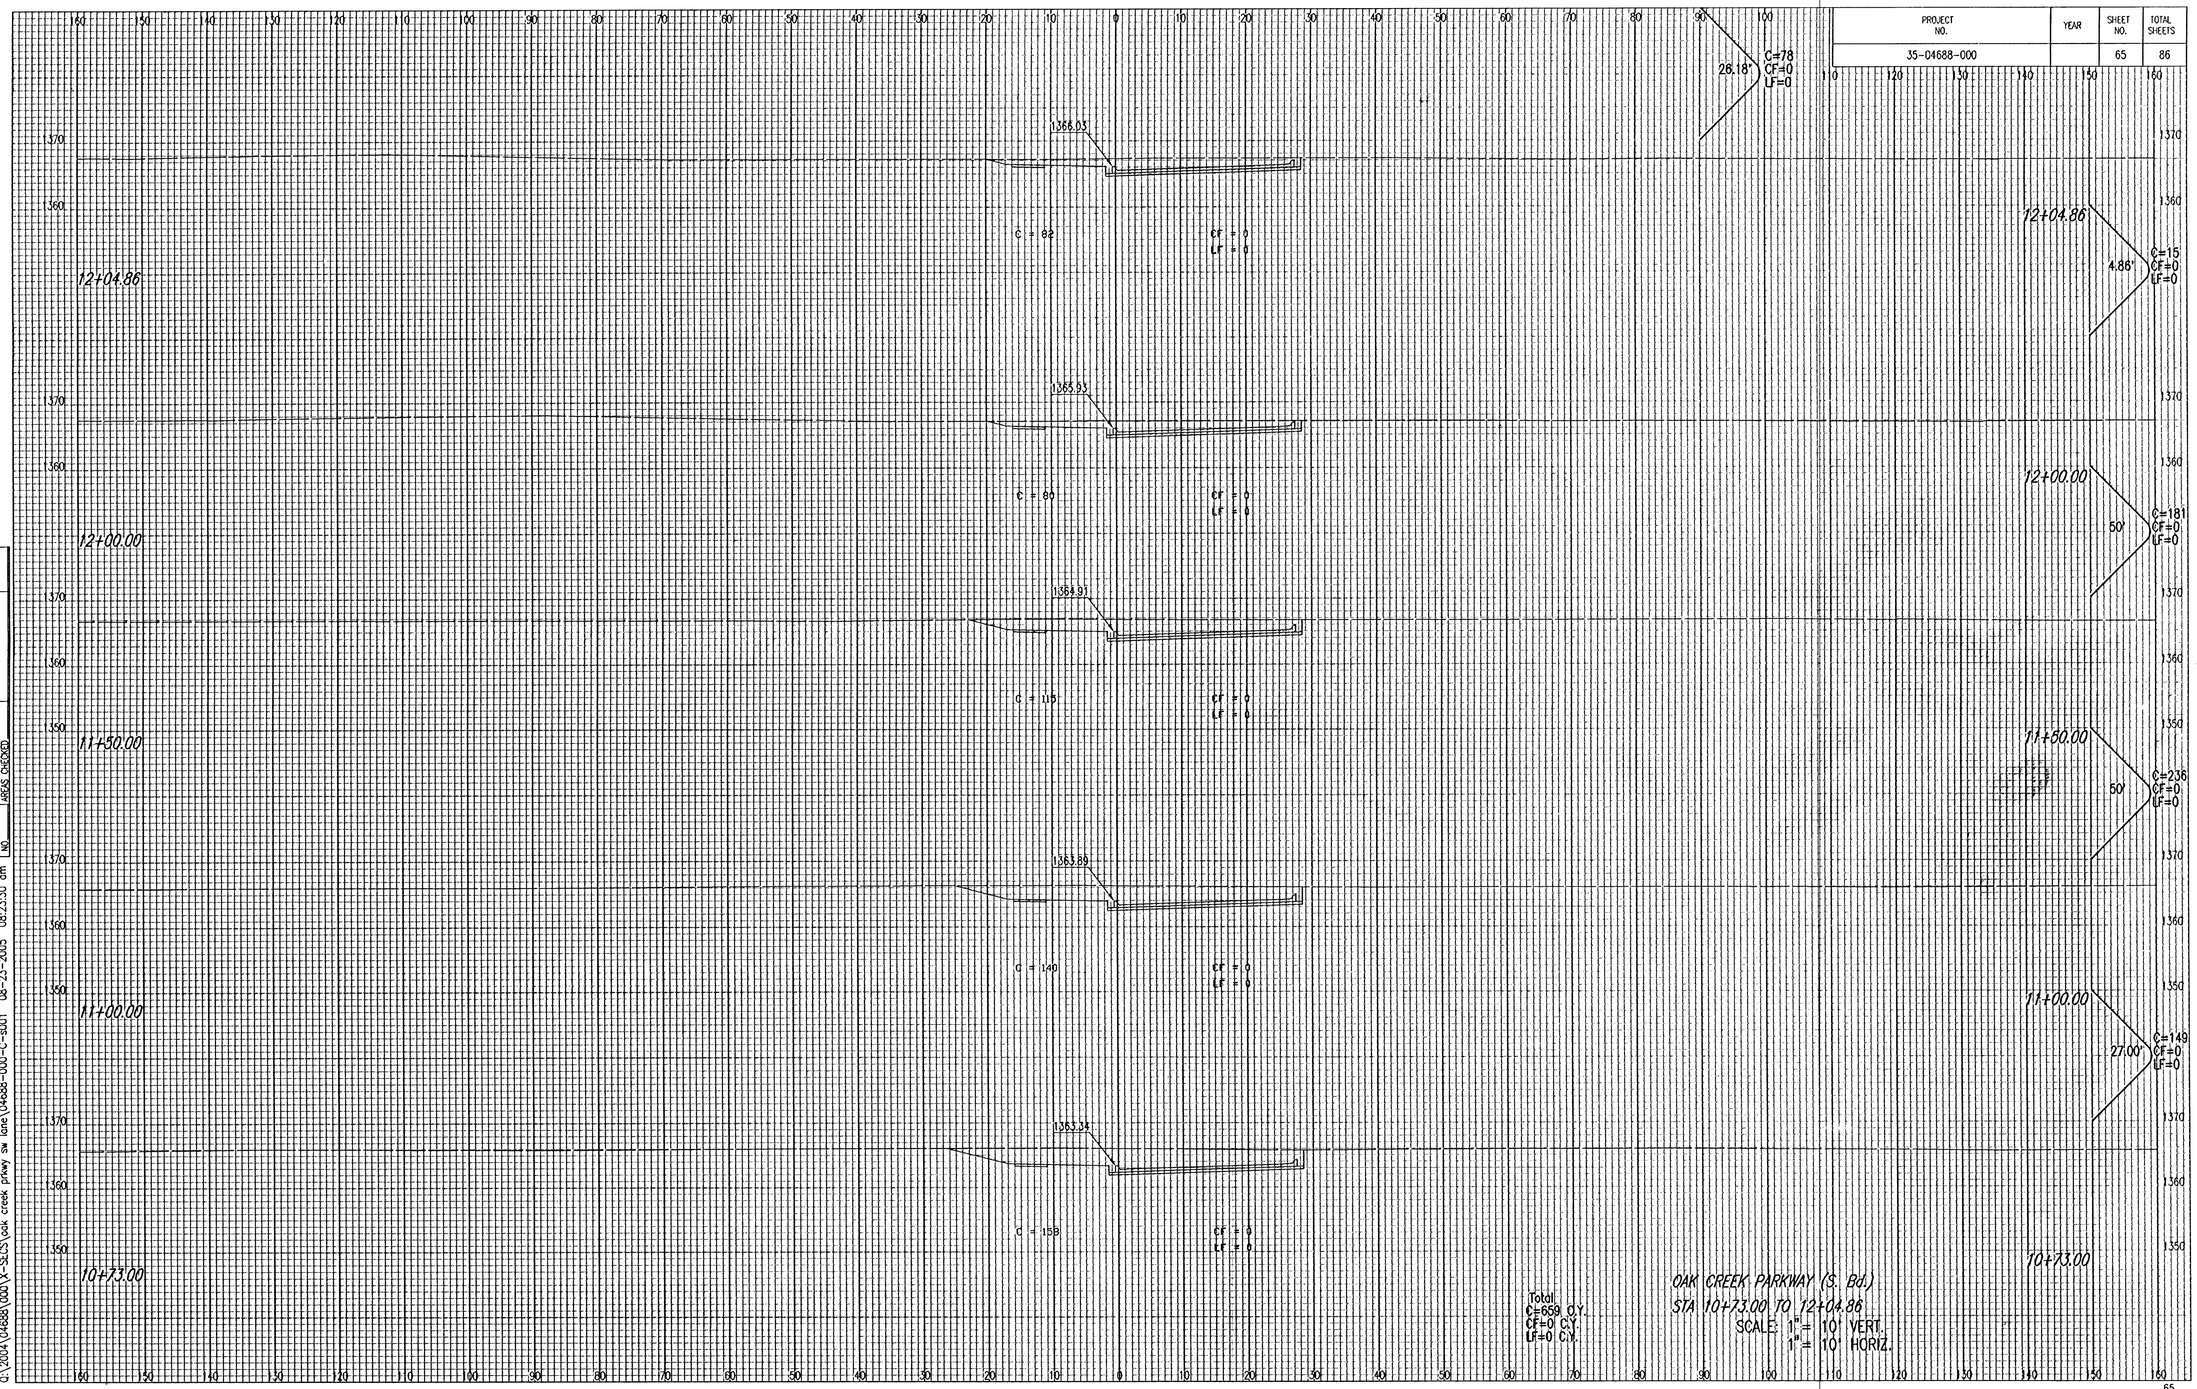

NOTE BOOK	NO.
TSUPA ATE ARSAS ARSAS CHECKED	

DSNR: BLB OPER: BJS SCALE: 1=1.00
Q:\2004\04688\000\X-SECS\oak creek prkwy sw lane\04688-000-C-s001 08-23-2005 08:23:30 am