| PROJECT NO. | YEAR | SHEET NO. | TOTAL SHEETS |
|---|---|---|---|
| 35-04688-000 | | 68 | 86 |

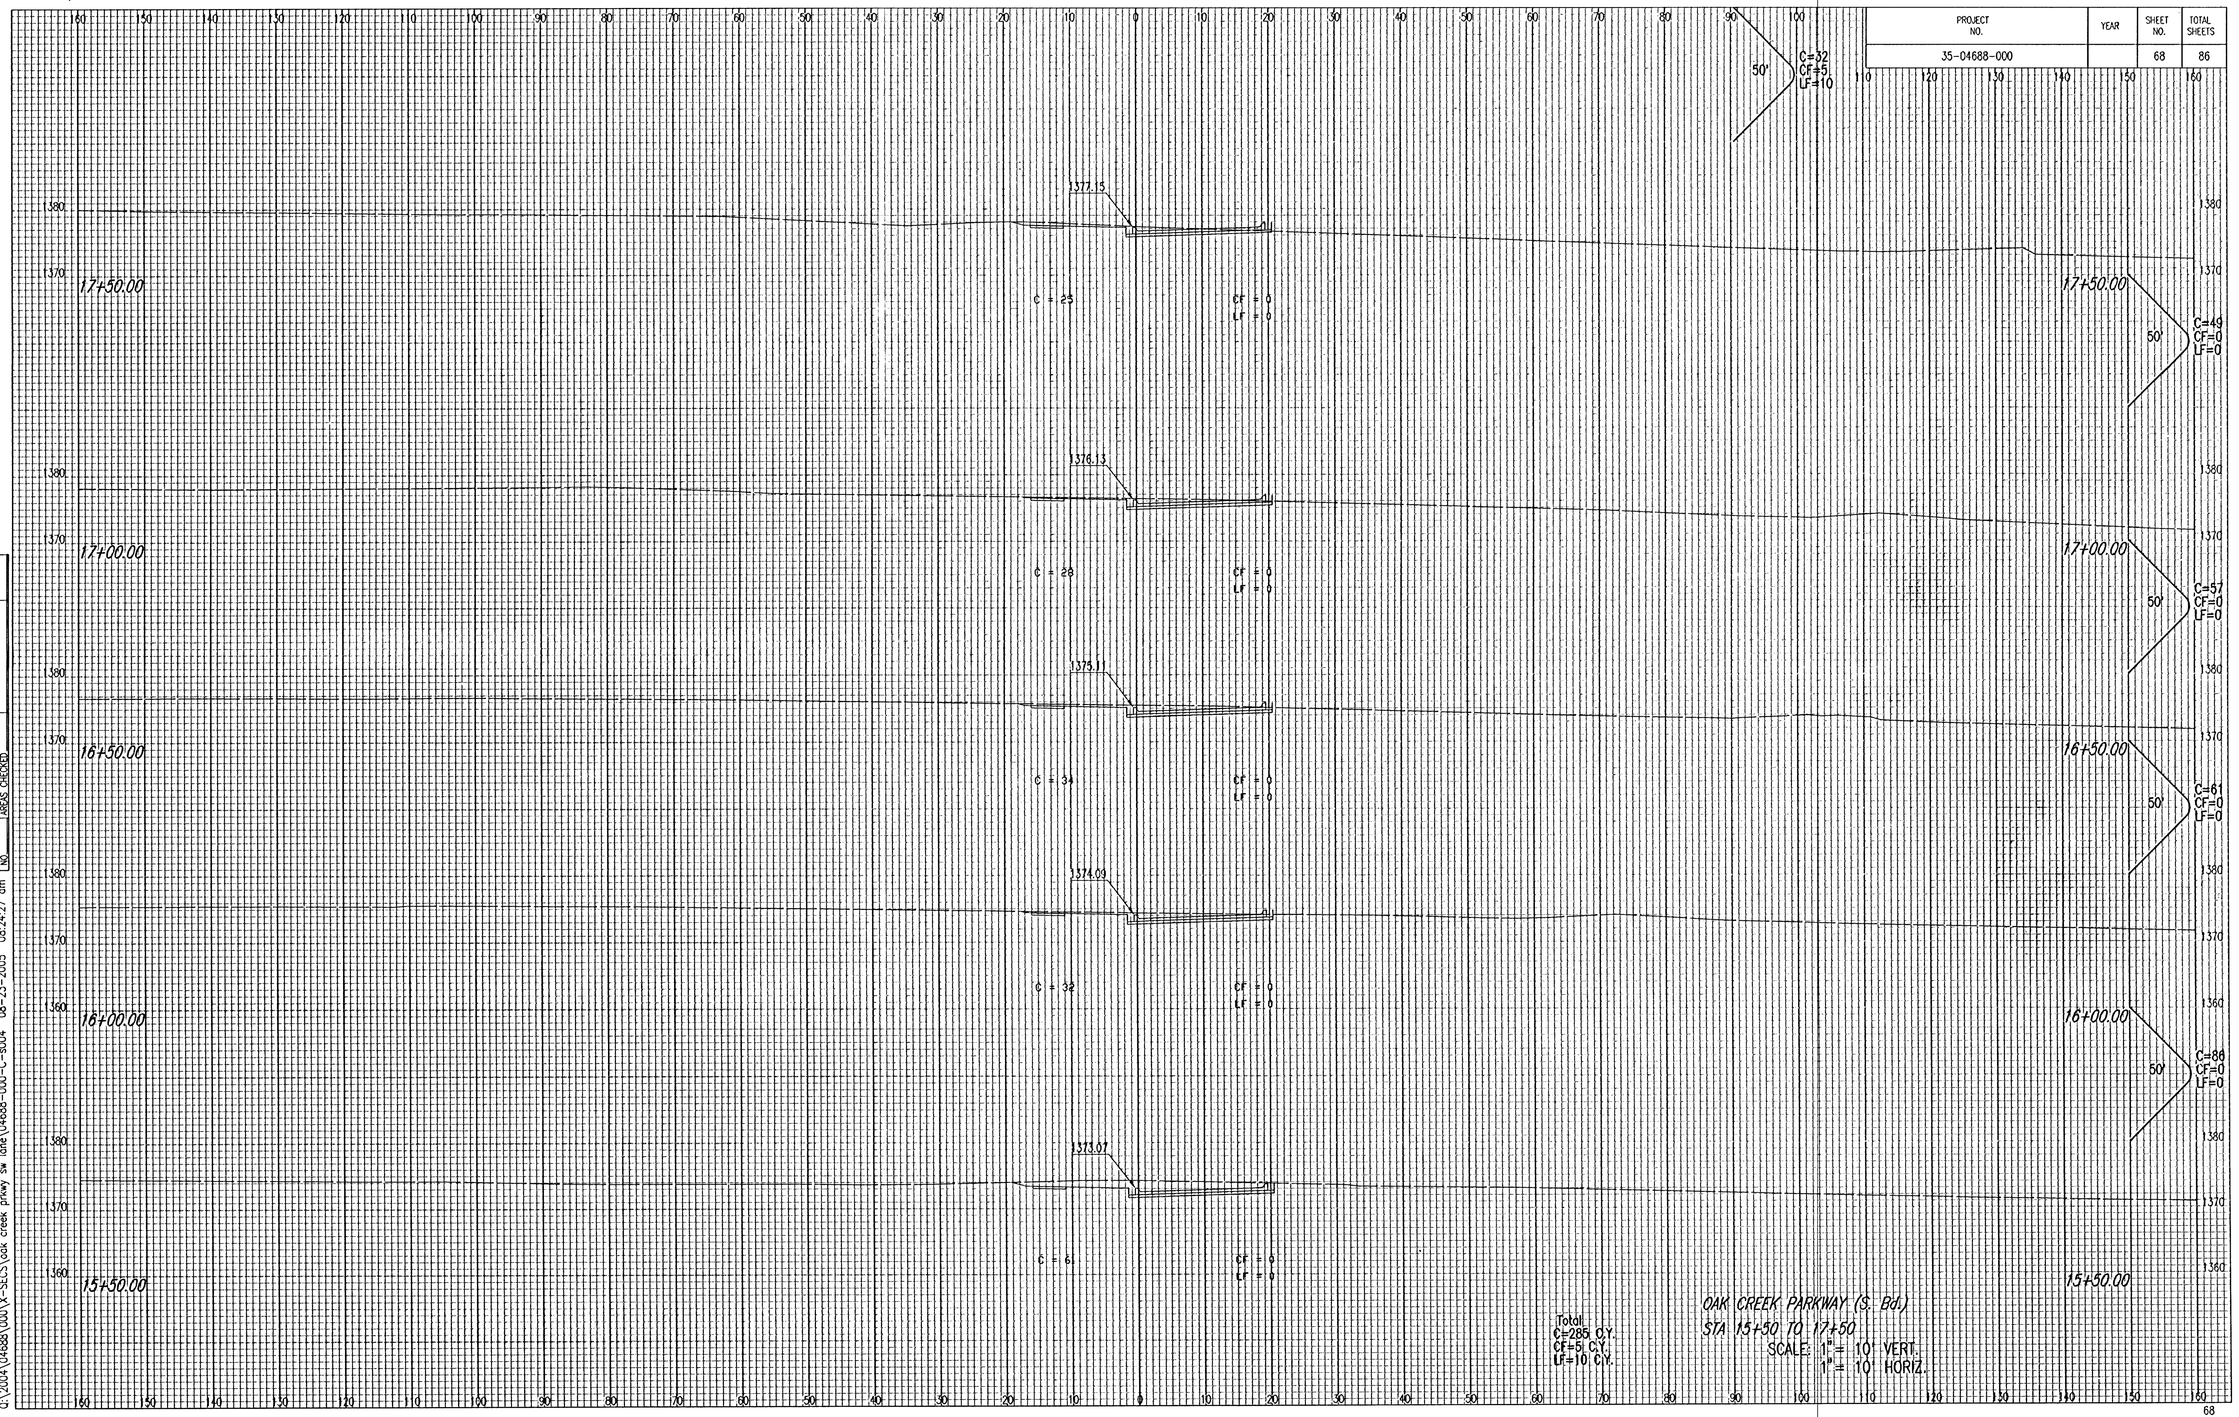


| NOTE BOOK NO. | DUPLICATE AREAS AREAS CHECKED |
|---|---|
| | |

DSNR: BLB OPER: BJS SCALE: 1=1.00
C:\2004\04688\000\YX-SECS\oak creek prkwy sw lane\04688-000-C-s004 08-23-2005 08:24:27 am