
PROJECT NO.	YEAR	SHEET NO.	TOTAL SHEETS
35-04688-000		68	86

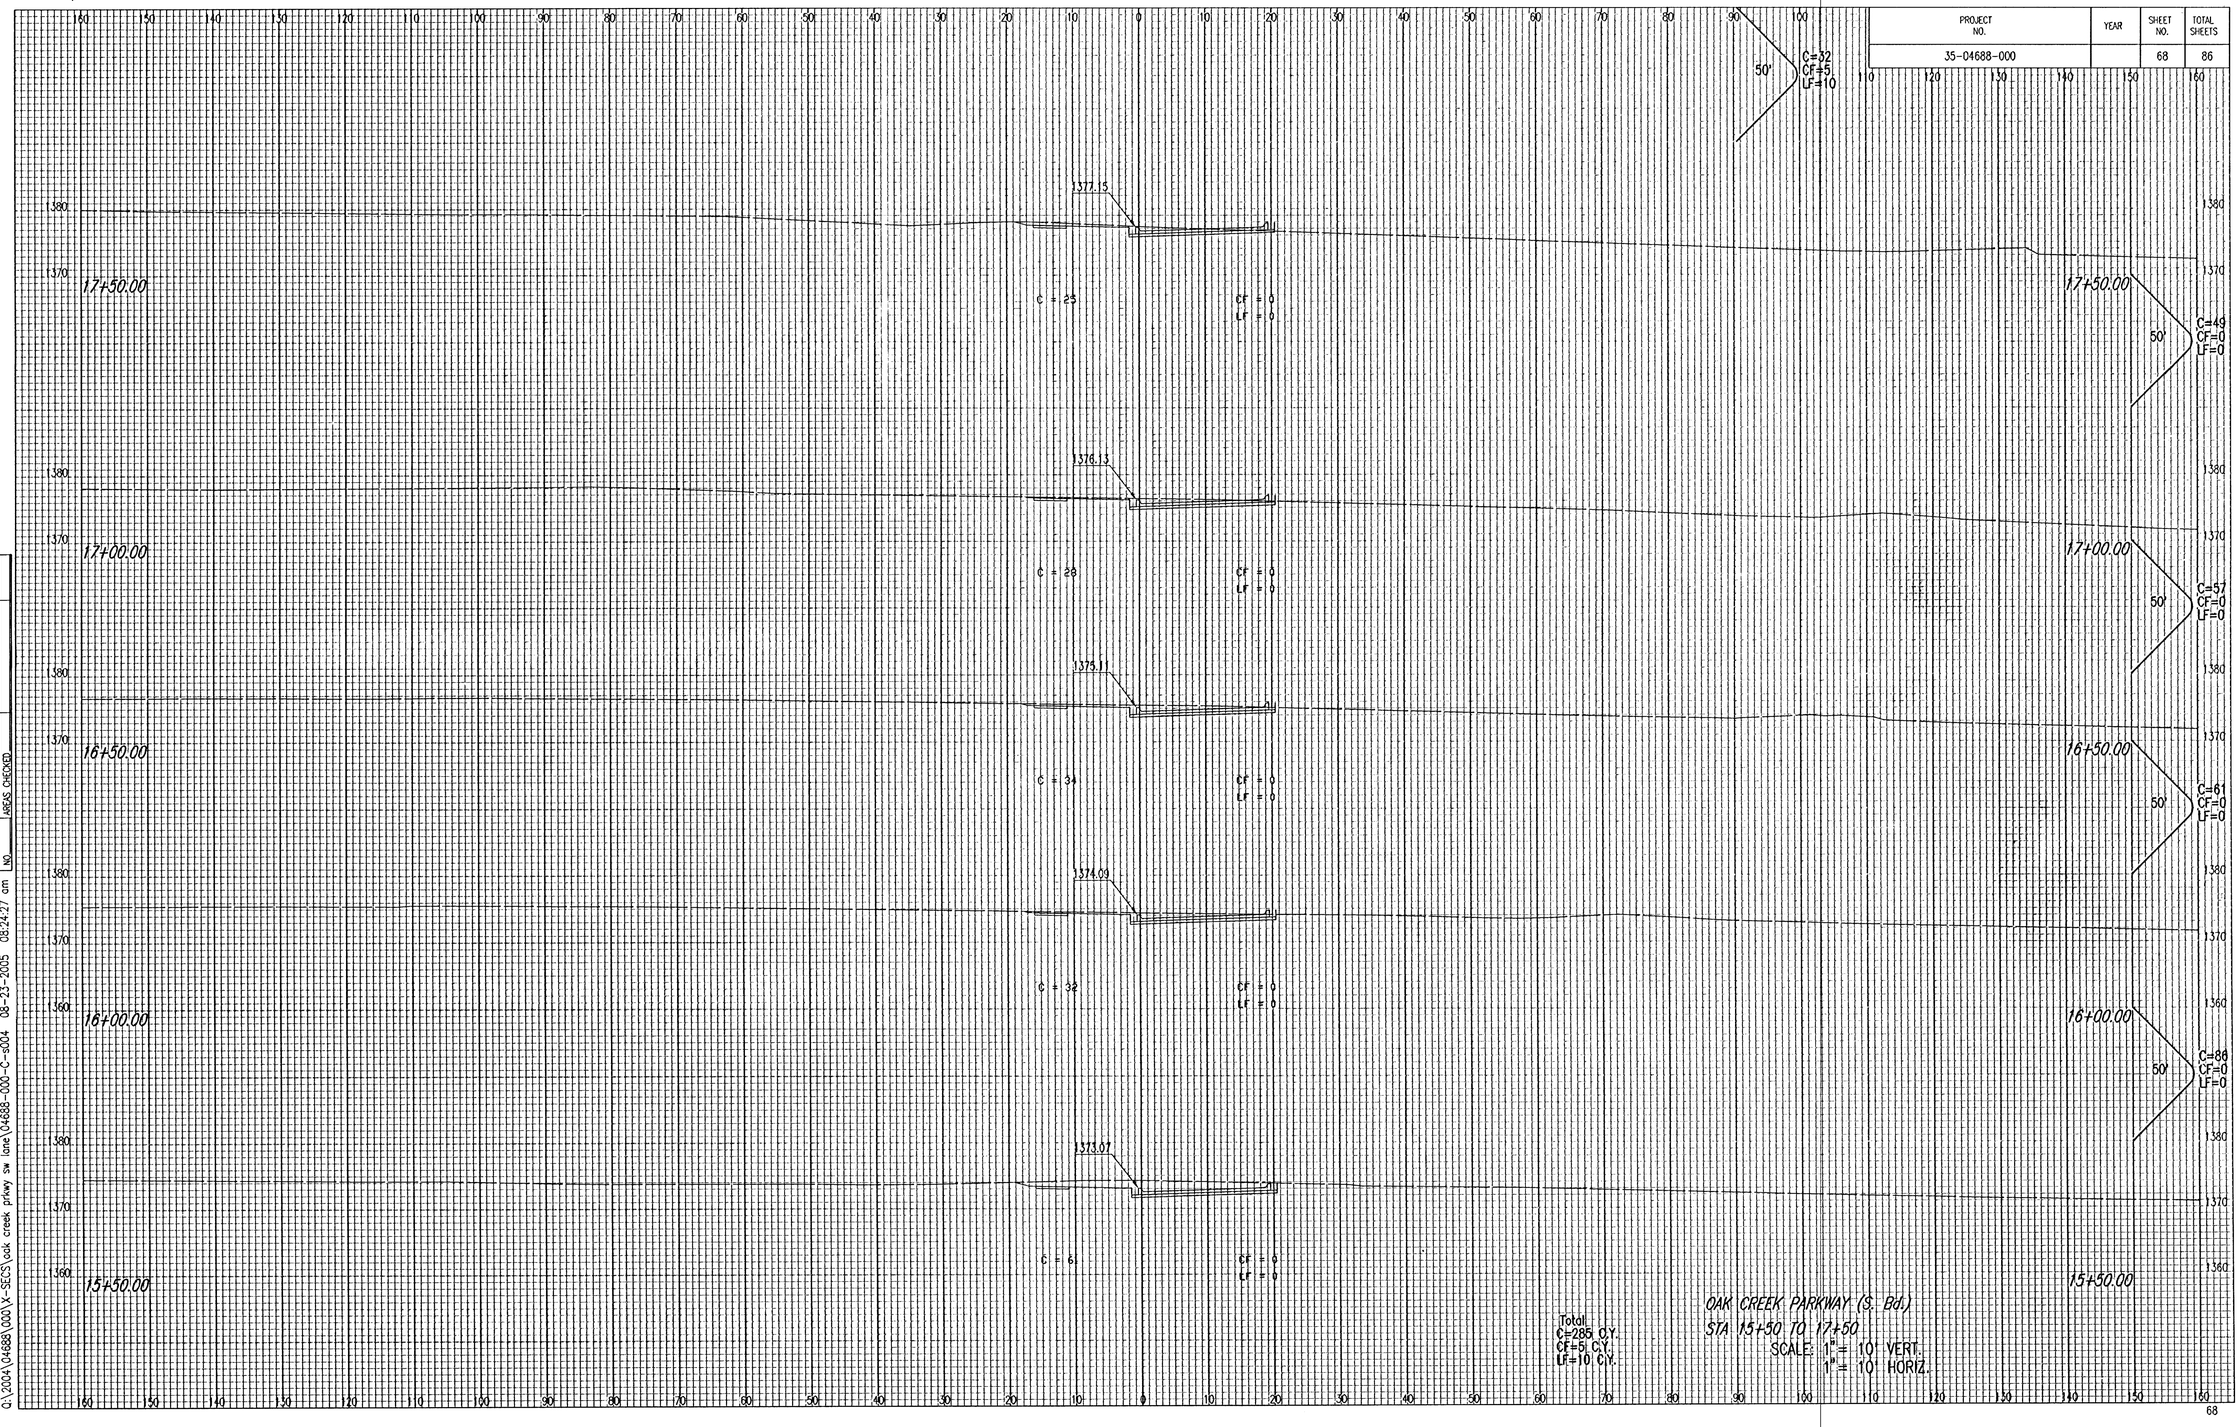

Total
C=285 C.Y.
CF=5 C.Y.
LF=10 C.Y.

OAK CREEK PARKWAY (S. Bd.)
STA 15+50 TO 17+50
SCALE: 1" = 10' VERT.
1" = 10' HORIZ.

NOTE BOOK	NO.	DUPLICATE AREAS CHECKED

DSNR: BJB OPER: BJS SCALE: 1=1.00
C:\2004\04688\000\YX-SECS\oak creek prkwy sw lane\04688-000-C-s004 08-23-2005 08:24:27 am