
PROJECT NO.	YEAR	SHEET NO.	TOTAL SHEETS
35-04688-000		70	86

NOTE BOOK	TEMPLATE
NO.	ARGYS ARGYS CHECKED

DSNR: BLB OPER: BJS SCALE: 1=1.00
C:\2004\04688\000\X-SECS\oak creek pkwy sw lane\04688-000-C-s006 08-23-2005 08:27:21 cm

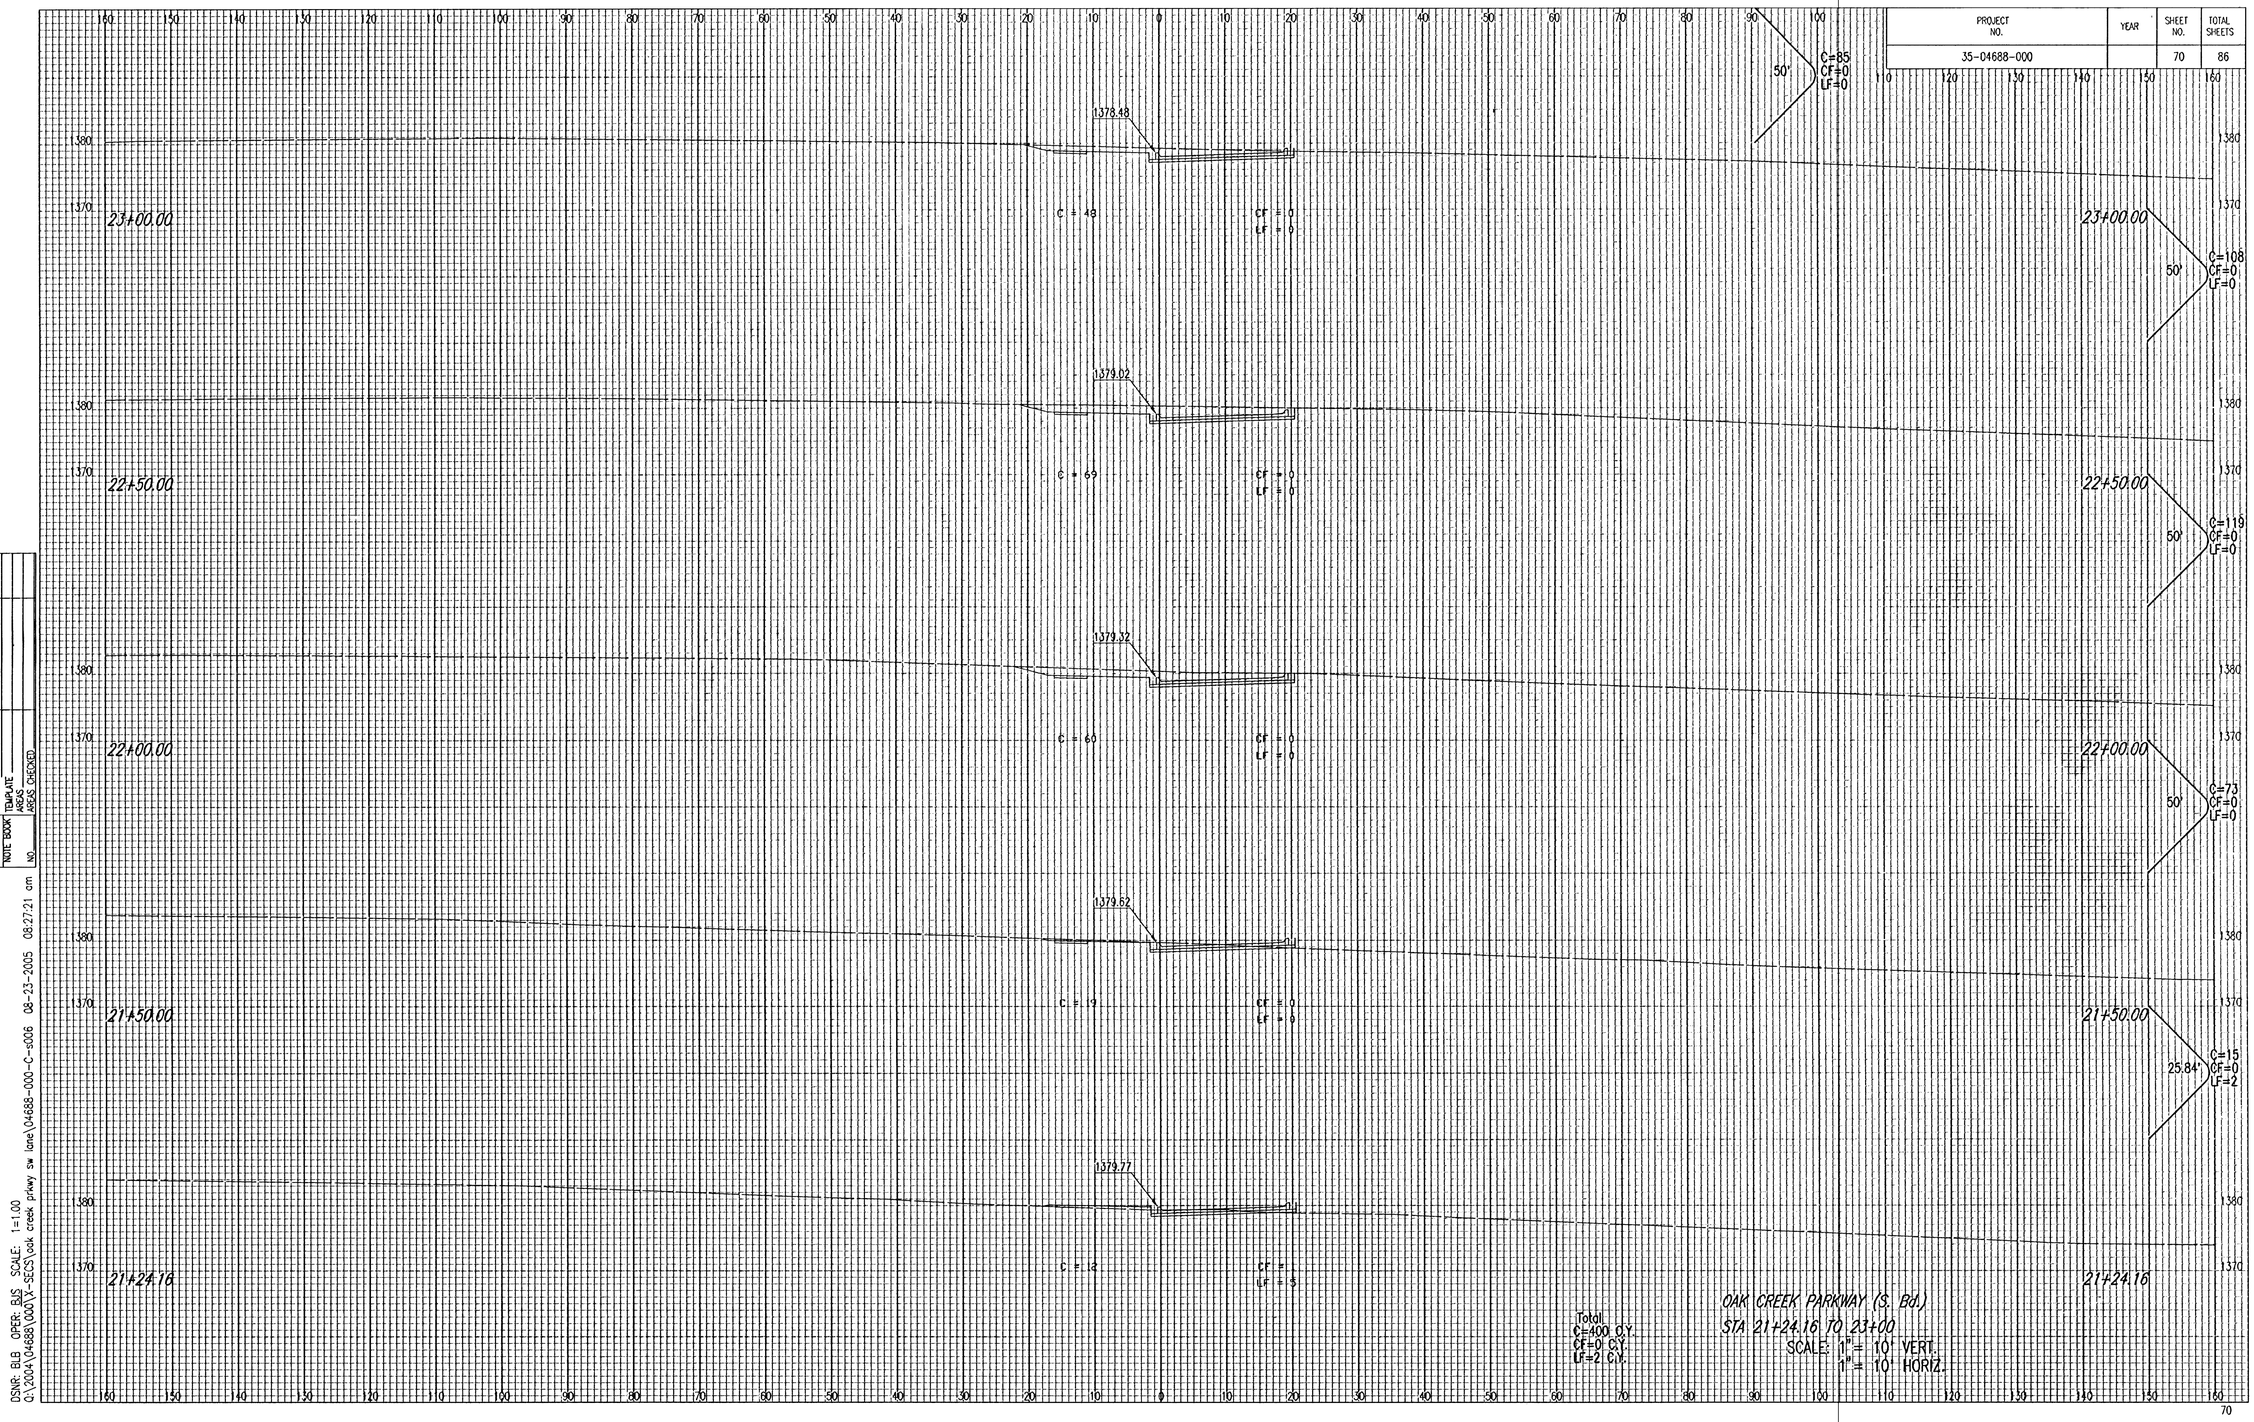

Total
C=400 C.Y.
CF=0 C.Y.
LF=2 C.Y.

OAK CREEK PARKWAY (S. Bd.)
STA 21+24.16 TO 23+00
SCALE: 1" = 10' VERT.
1" = 10' HORIZ.