
PROJECT NO.	YEAR	SHEET NO.	TOTAL SHEETS
35-04688-000		73	86

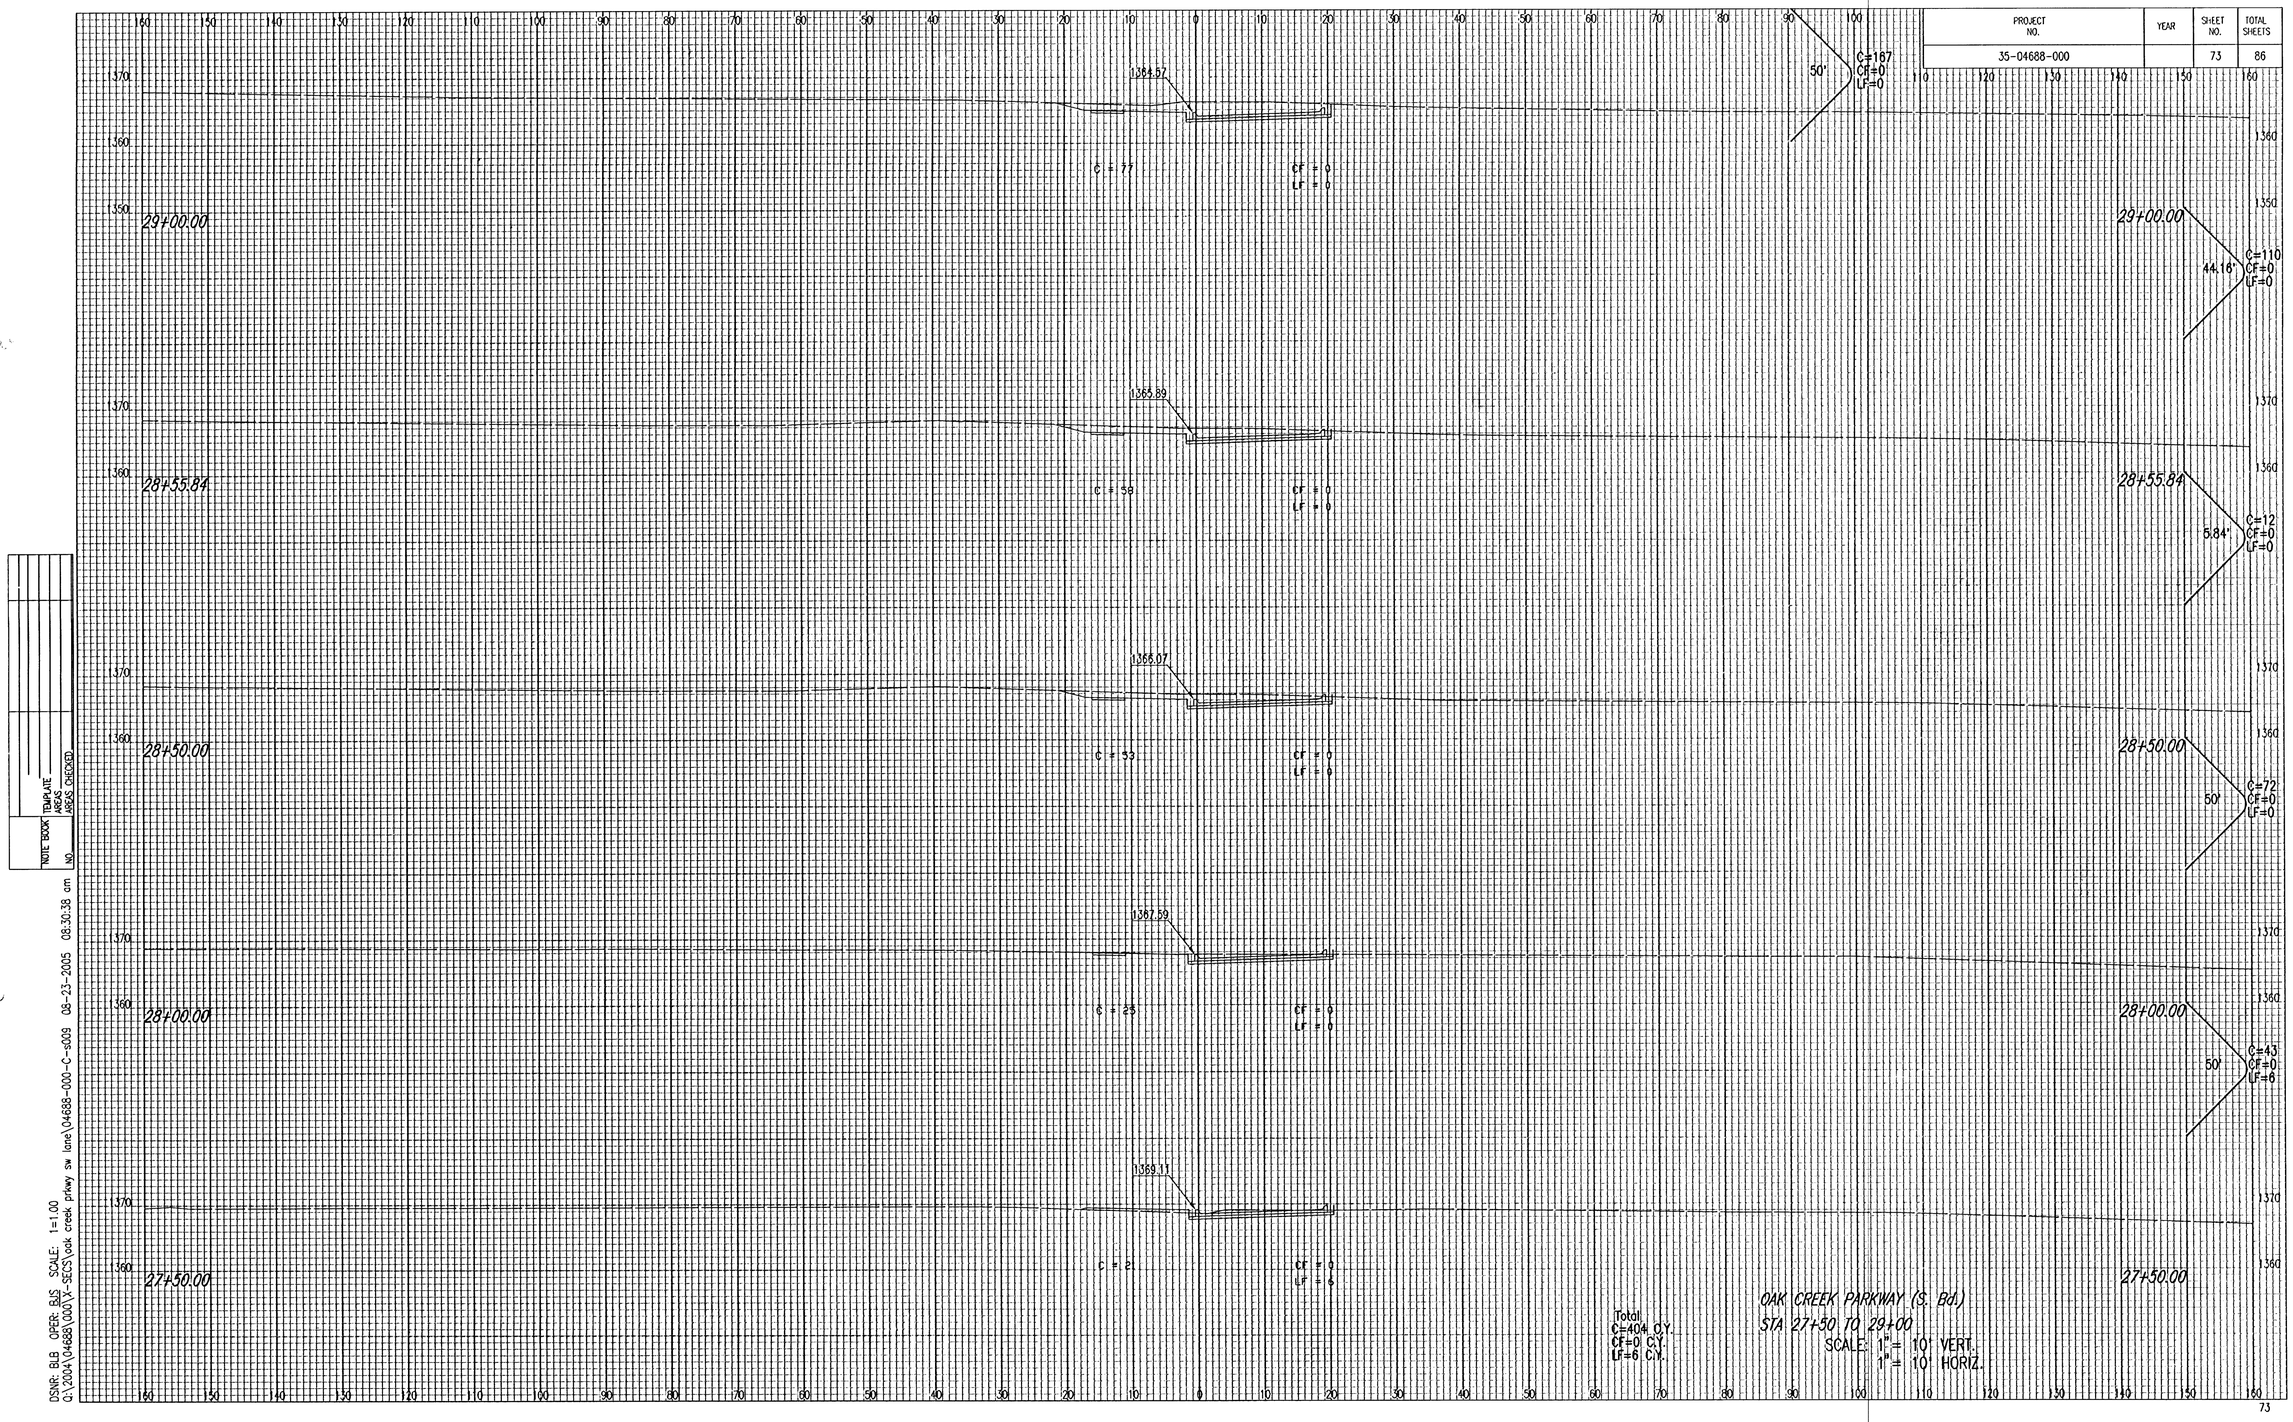

Total
C=404 C.Y.
CF=0 C.Y.
LF=6 C.Y.

OAK CREEK PARKWAY (S. Bd.)
STA 27+50 TO 29+00
SCALE: 1" = 10' VERT.
1" = 10' HORIZ.

NOTE BOOK	TEMPLATE
NO.	AREAS CHECKED

DSNR: BJB OPER: BJS SCALE: 1=1.00
Q:\2004\04688\000\Y-SECS\oak creek pkwy sw lane\04688-000-C-s009 08-23-2005 08:30:38 am