
PROJECT NO.	YEAR	SHEET NO.	TOTAL SHEETS
35-04688-000		79	86

NOTE BOOK	TEMPLATE
NO.	AREAS CHECKED

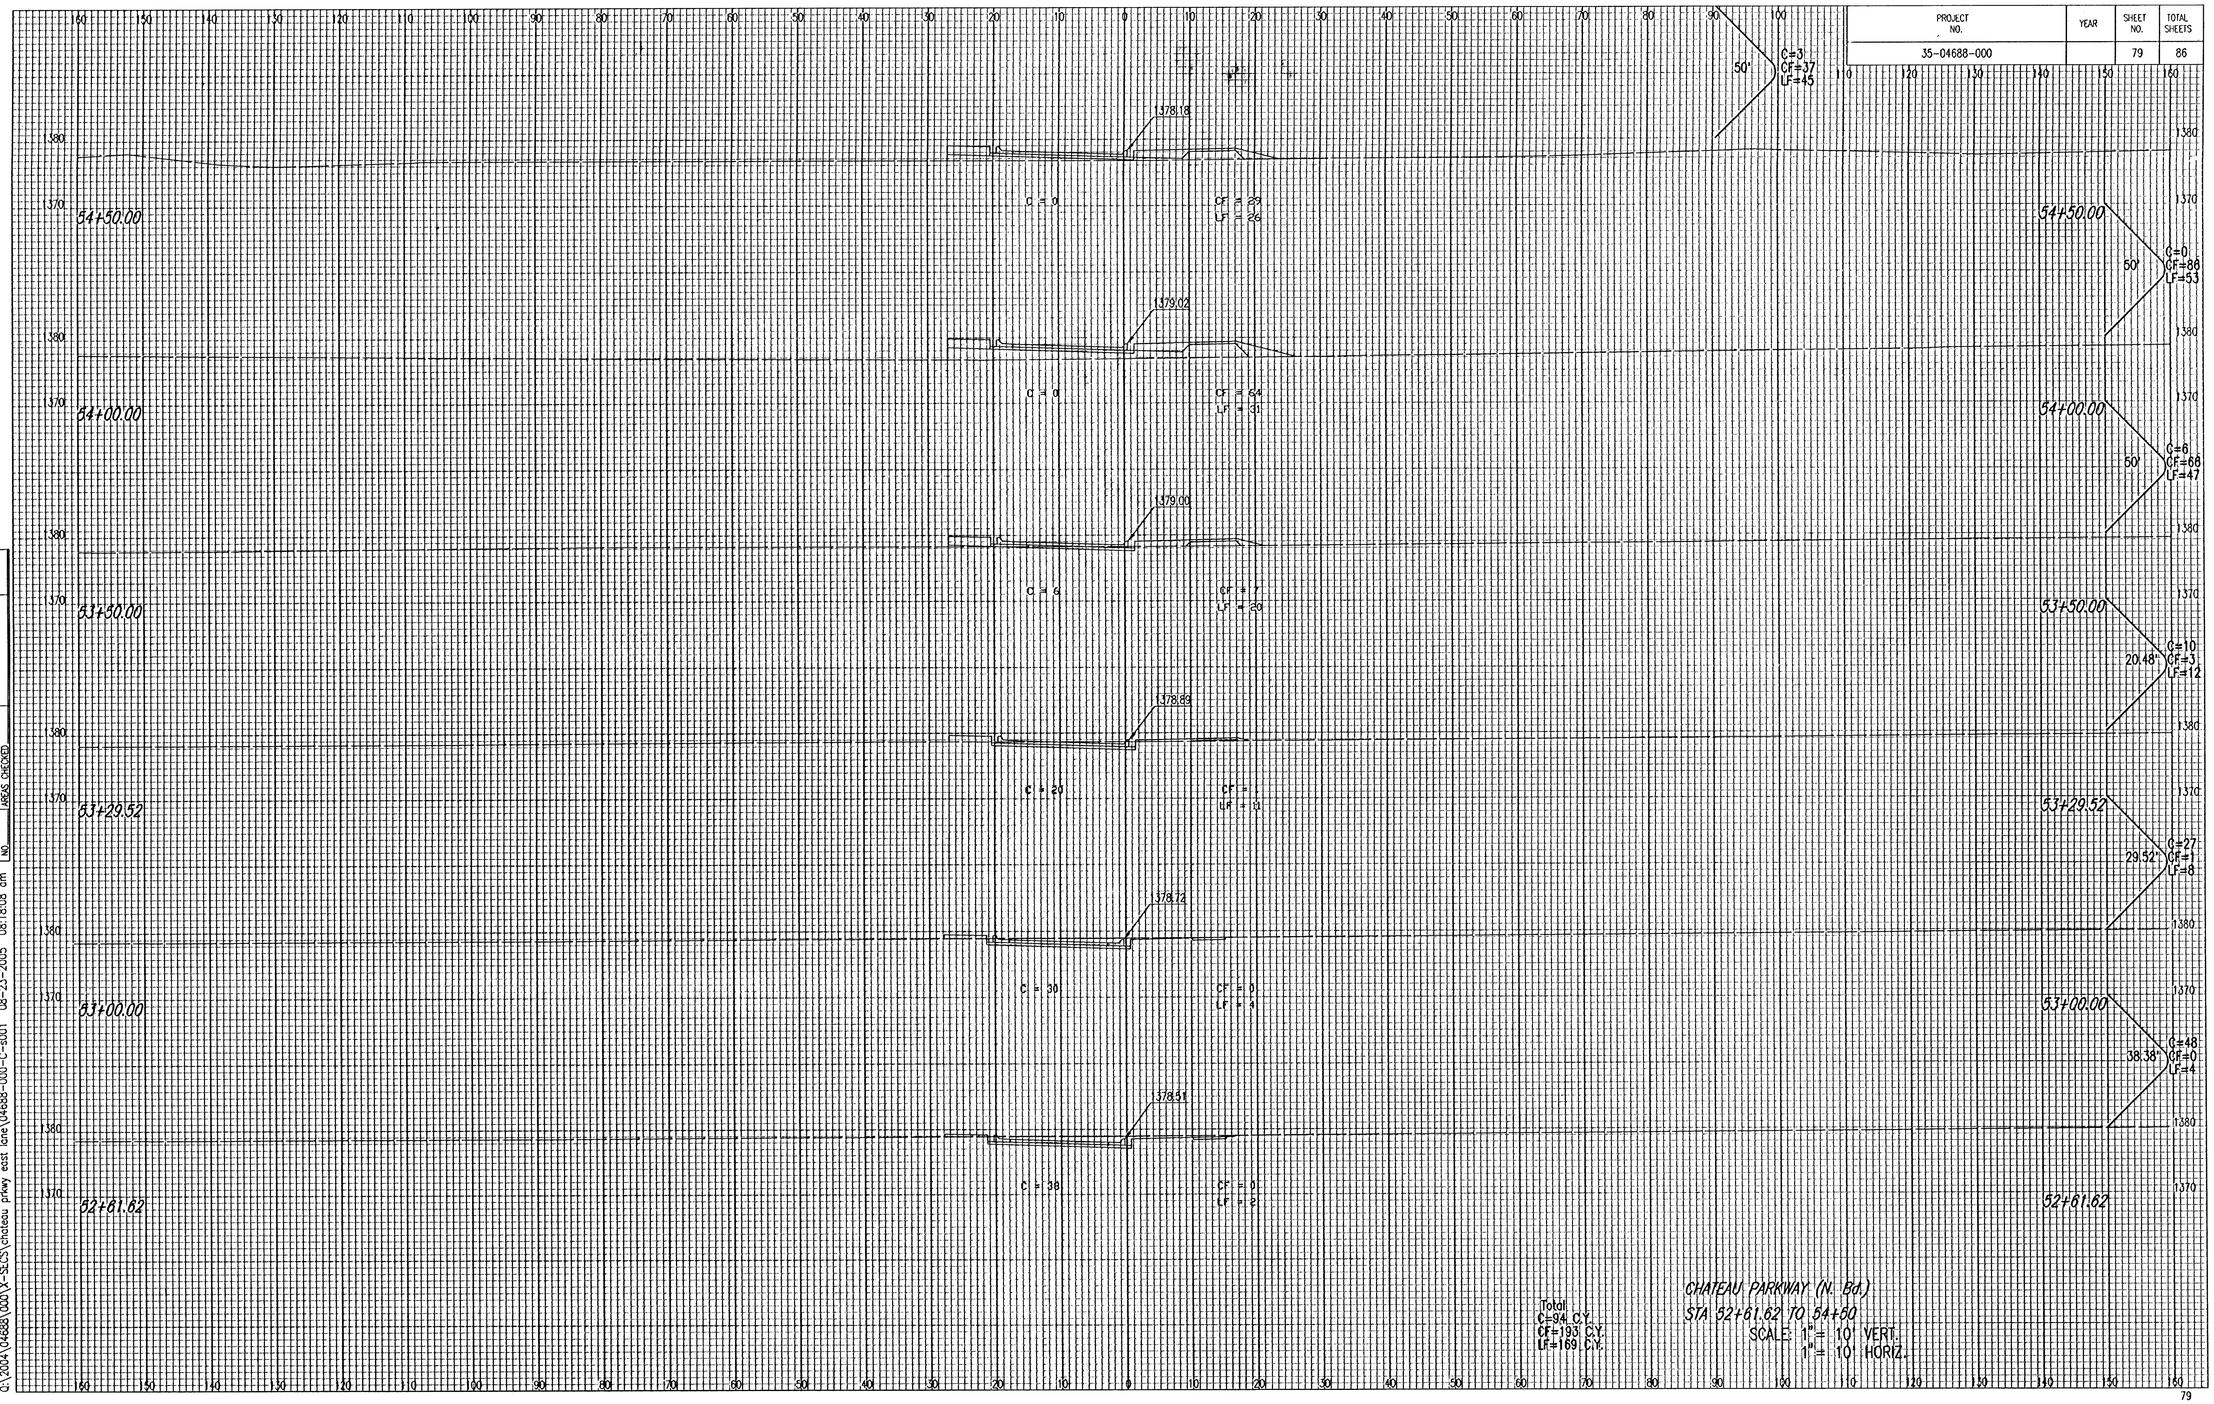

Total
C=94 C.Y.
CF=193 C.Y.
LF=169 C.Y.

CHATEAU PARKWAY (N. Bd.)
STA 52+61.62 TO 54+50
SCALE: 1" = 10' VERT.
1" = 10' HORIZ.

DSNR: BJB OPER: BJS SCALE: 1=1.00
C:\2004\04688\000\V-SECS\chateau parkway east lane\04688-000-C-s001 08-23-2005 08:18:08 am