
| FHWA REGION | STATE | PROJECT NO. | YEAR | SHEET NO. | TOTAL SHEETS |
|---|---|---|---|---|---|
| 7 | KANSAS | 87 N-0137-01 | 99 | 52 | 97 |

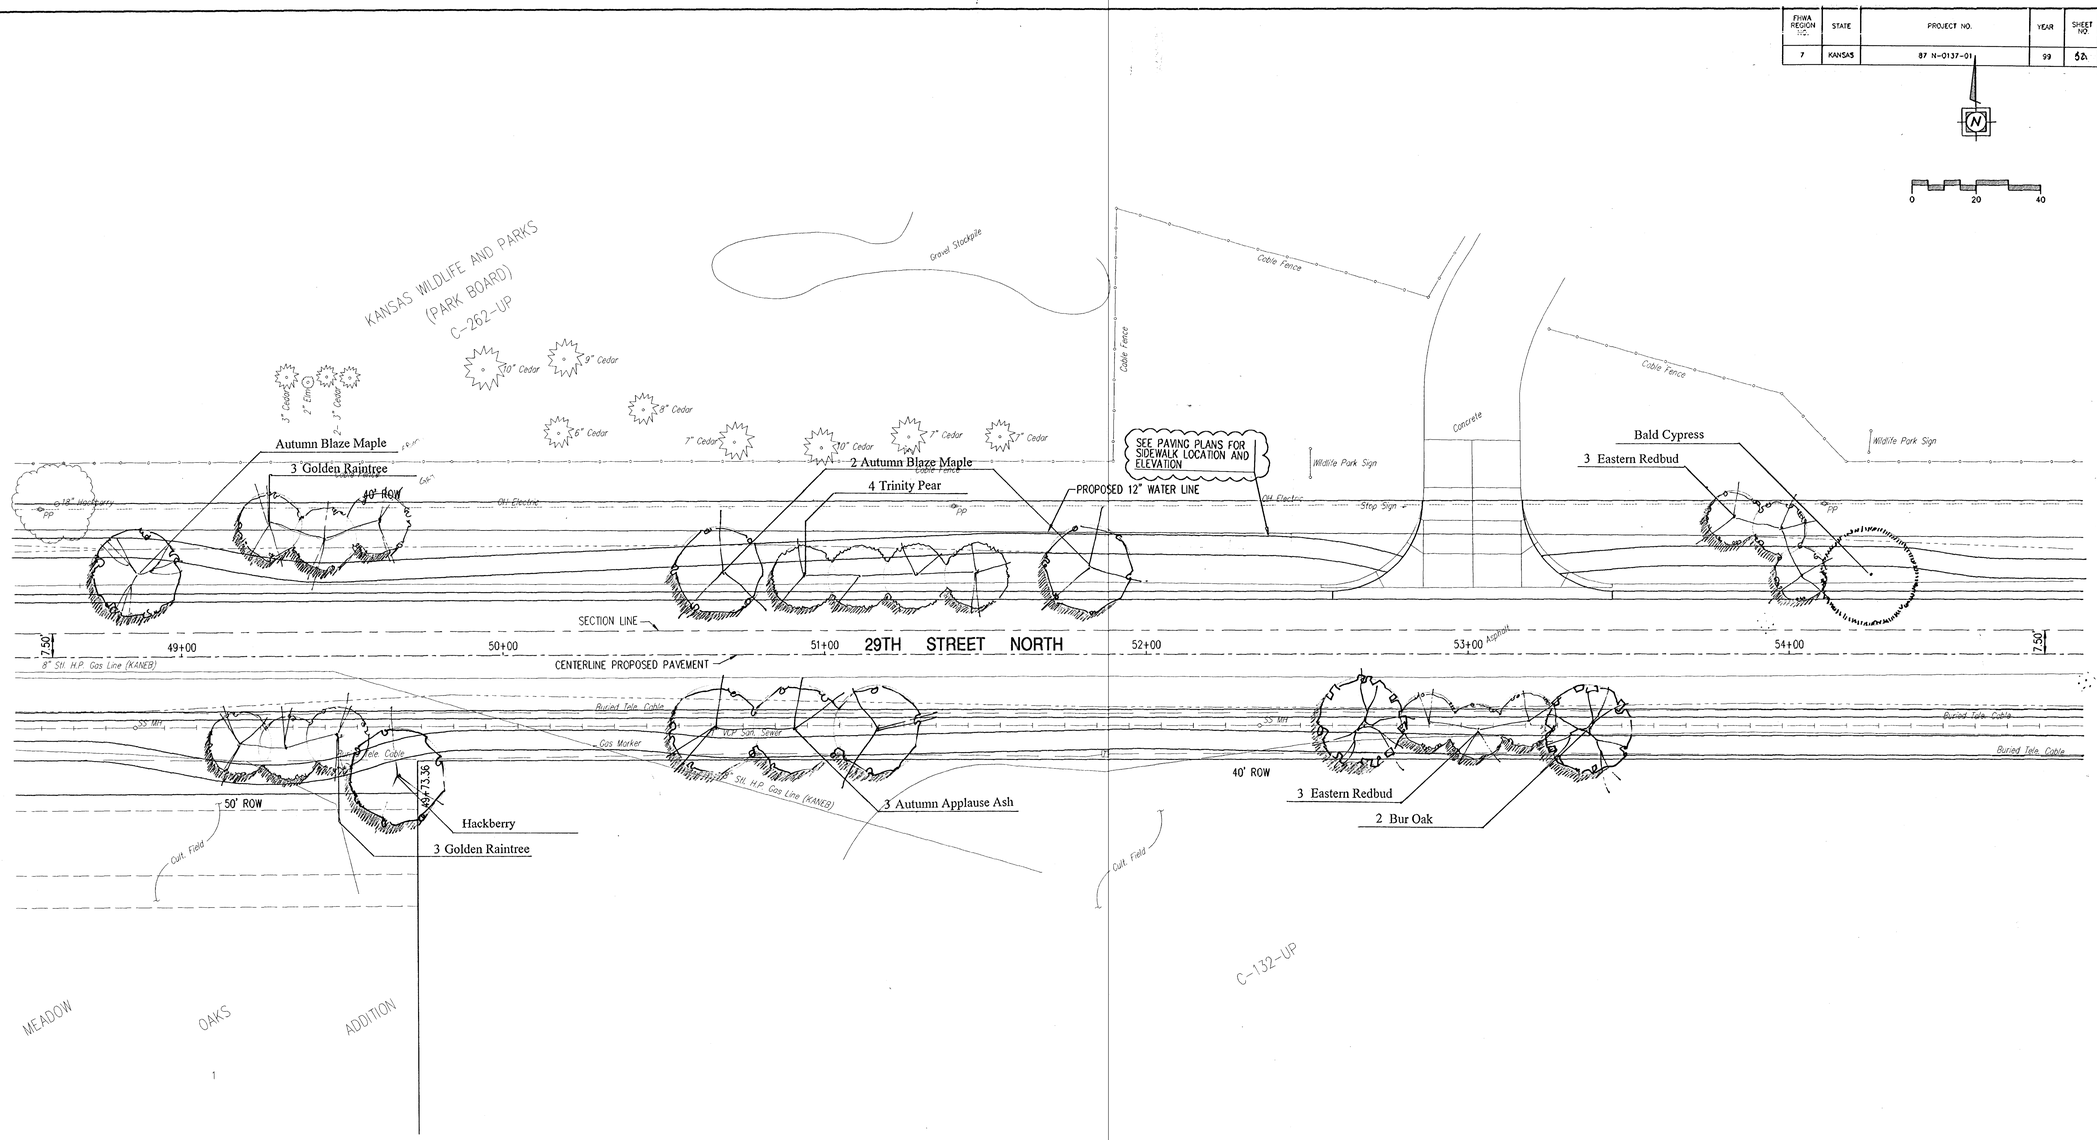


## Bid Items (per sheet)

| Qty | Botanical Name | Common Name | Size |
|---|---|---|---|
| 3 | Acer fremanii 'Autumn Blaze' | 'Autumn Blaze' Maple | 2.5" |
| 3 | Fraxinus americana | 'Autumn Applause' Ash | 2.5 |
| 2 | Quercus macrocarpa | Bur Oak | 2.5 |
| 1 | Celtis occidentalis | Hackberry | 2.0 |
| 1 | Taxodium distichum | Bald Cypress | 3.0 |
| 6 | Cercis canadensis | Eastern Redbud | 1.5 |
| 6 | Koelreuteria paniculata | Goldenrain Tree | 1.5 |
| 4 | Pyrus calleryana | 'Trinity' Pear | 1.5 |
| Seeding | Turf type tall fescue | | 0.34 acres |


YOUNG & ASSOCIATES, P.A.
Civil and Environmental Engineers
100 South Georgie
Derby Kansas, 67037
Tele: (316) 788-2552
Fax: (316) 788-4408


City of Wichita
Sedgwick County, Kansas

# CL STA. 49+00 TO 54+50 LANDSCAPE PLAN

29th Street North from Oliver Street to Woodlawn Avenue
Street, Decel Lane, and Storm Drainage Improvements

| | |
|---|---|
| Project No.: 96-035-002 | Design: |
| Date: January 1998 | Tech.: |
| | Sheet No. 52 of 97 |