
PROJECT NO.	YEAR	SHEET NO.	TOTAL SHEETS
35-04688-003		21	28

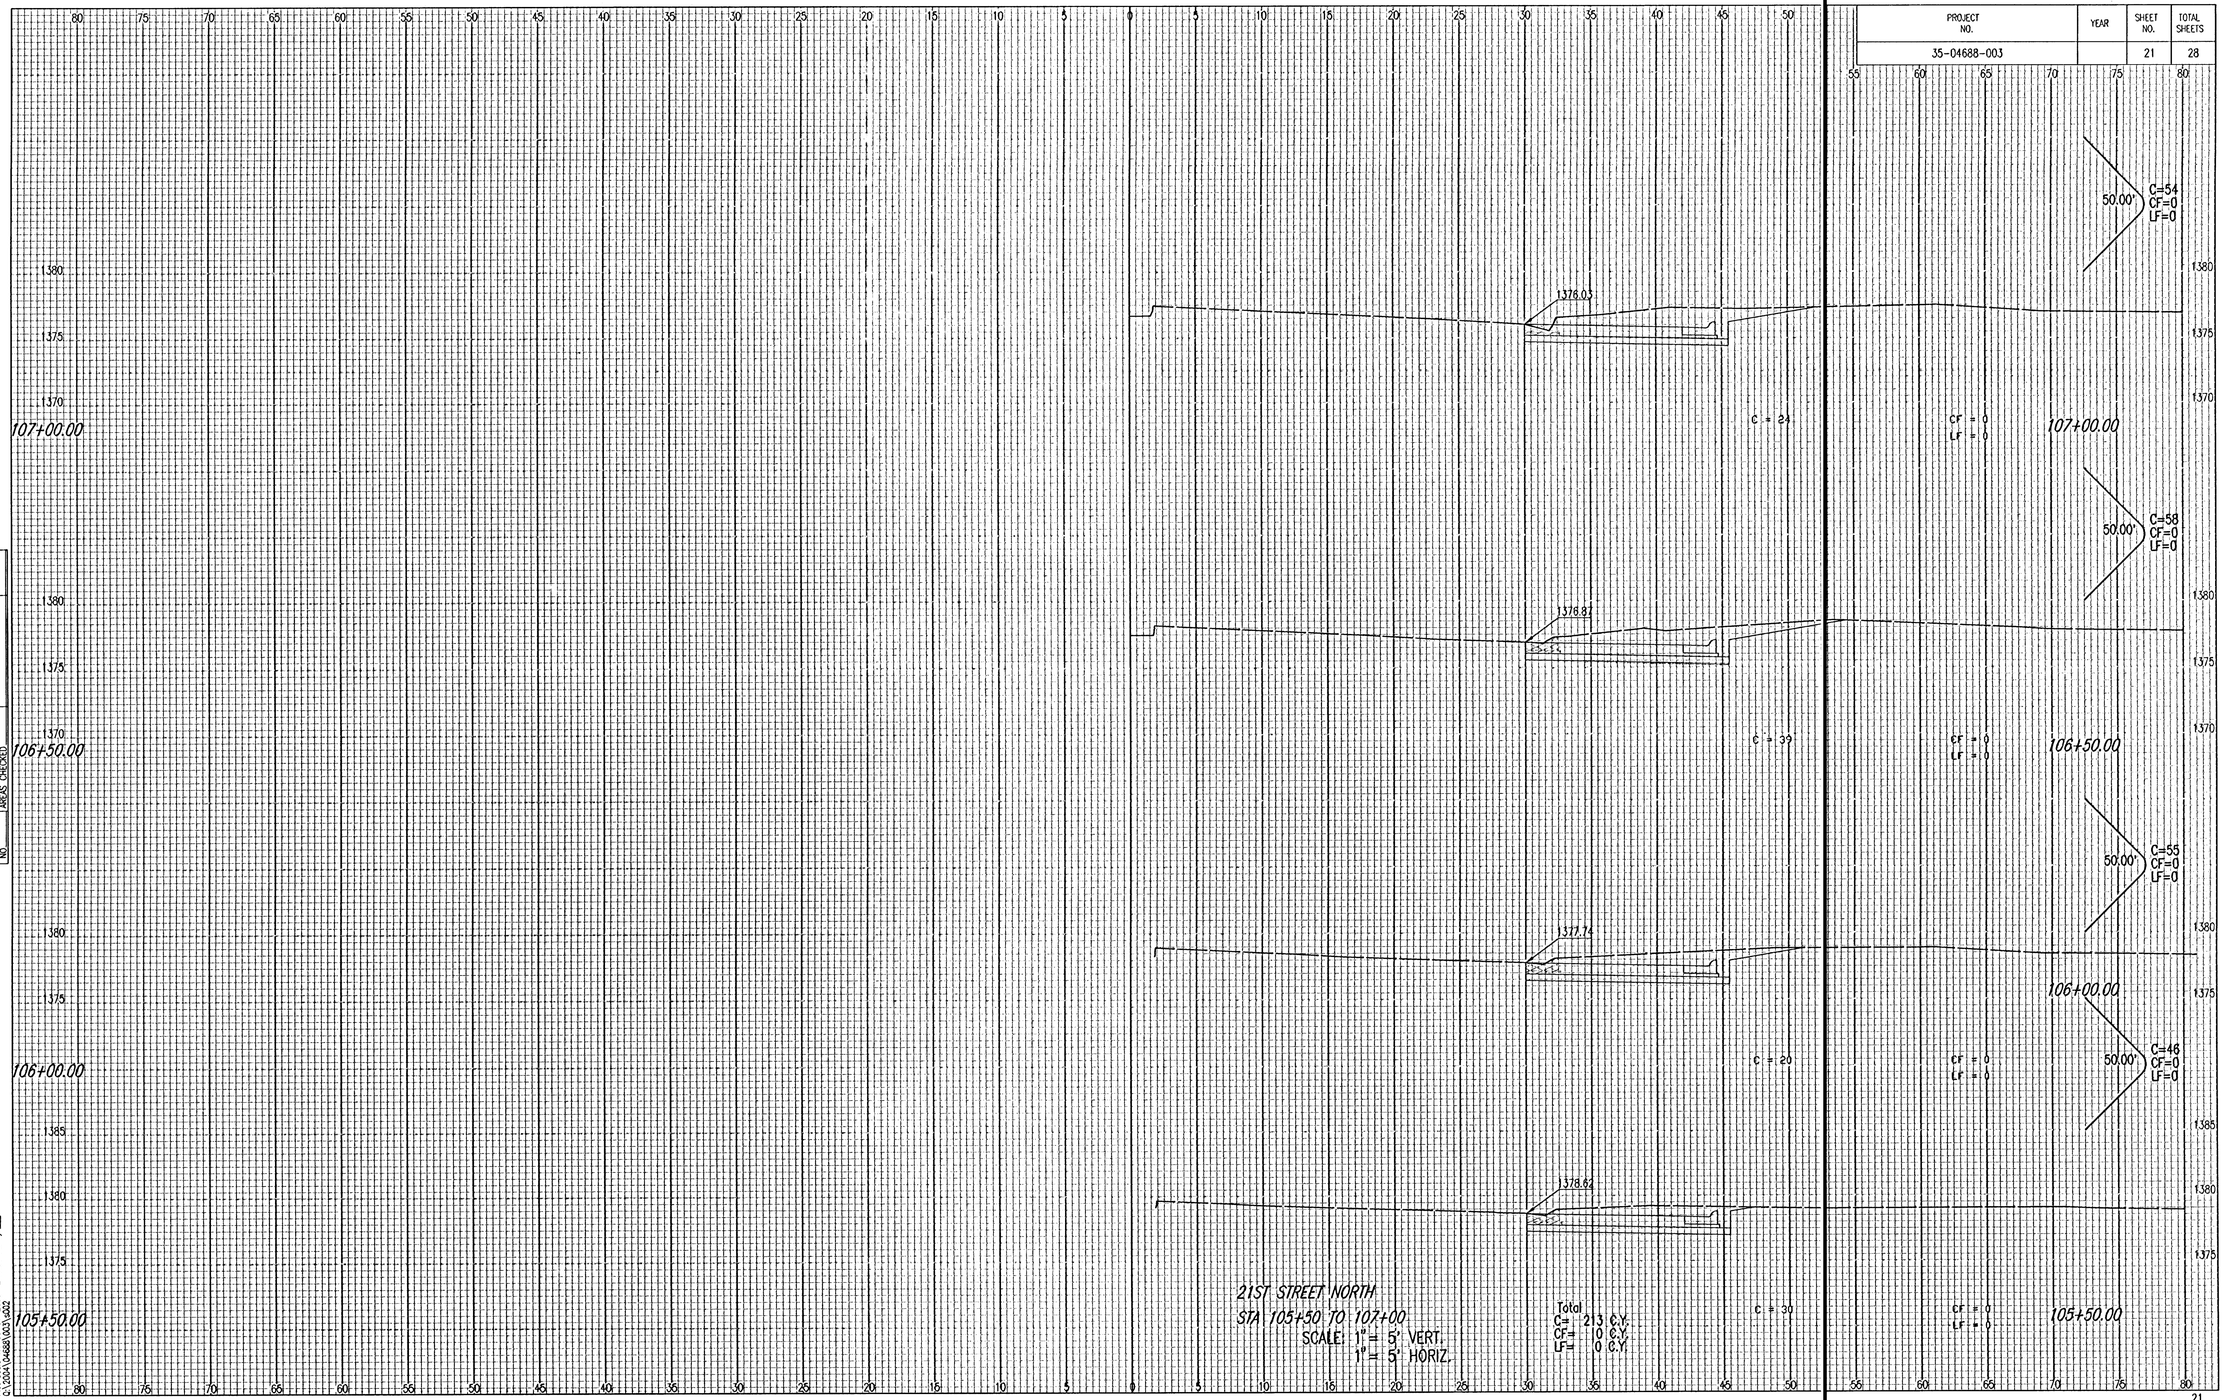

NOTE BOOK TEMPLATE
NO. AREAS CHECKED

Saved 06-01-2006 12:44:08 PM by BJS
Plot Scale 1:1 06-01-2006 12:47:01 PM by BJS
Q:\2004\04688\003\SHEET