
PROJECT NO.	YEAR	SHEET NO.	TOTAL SHEETS
35-04688-003		22	28

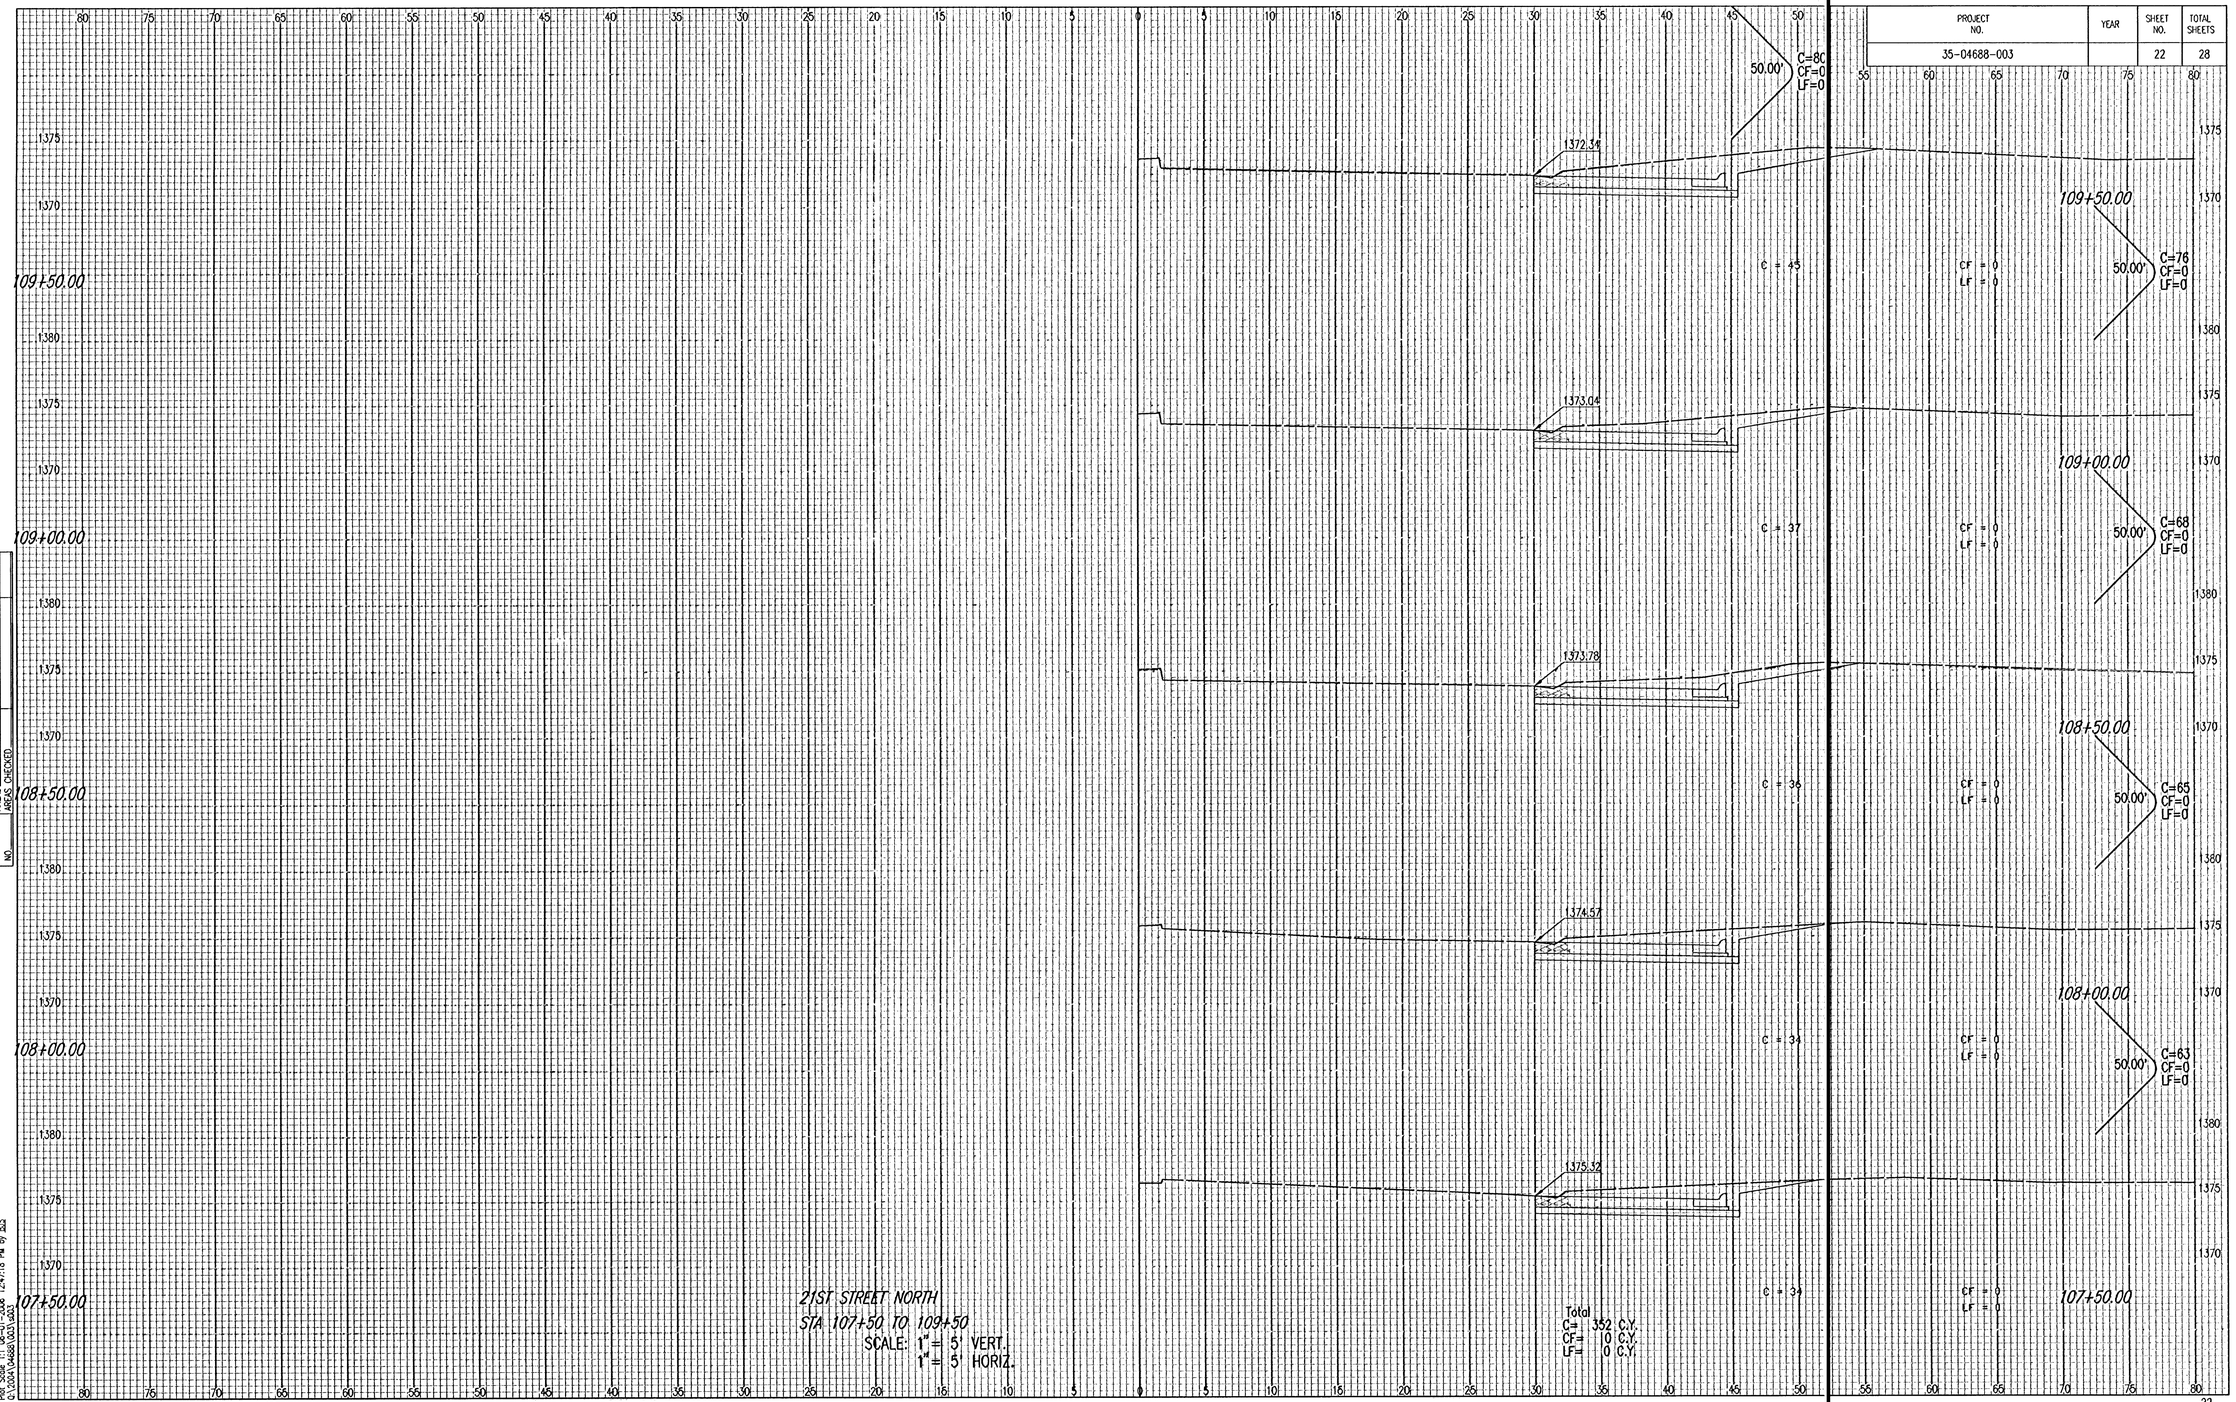

NOTE BOOK TEMPLATE
NO. AREAS CHECKED

Saved 06-01-2006 12:43:48 PM by BJS
Plot Scale 1:1 06-01-2006 12:47:18 PM by BJS
G:\2004\04688\003\