
PROJECT NO.	YEAR	SHEET NO.	TOTAL SHEETS
35-04688-003		23	28

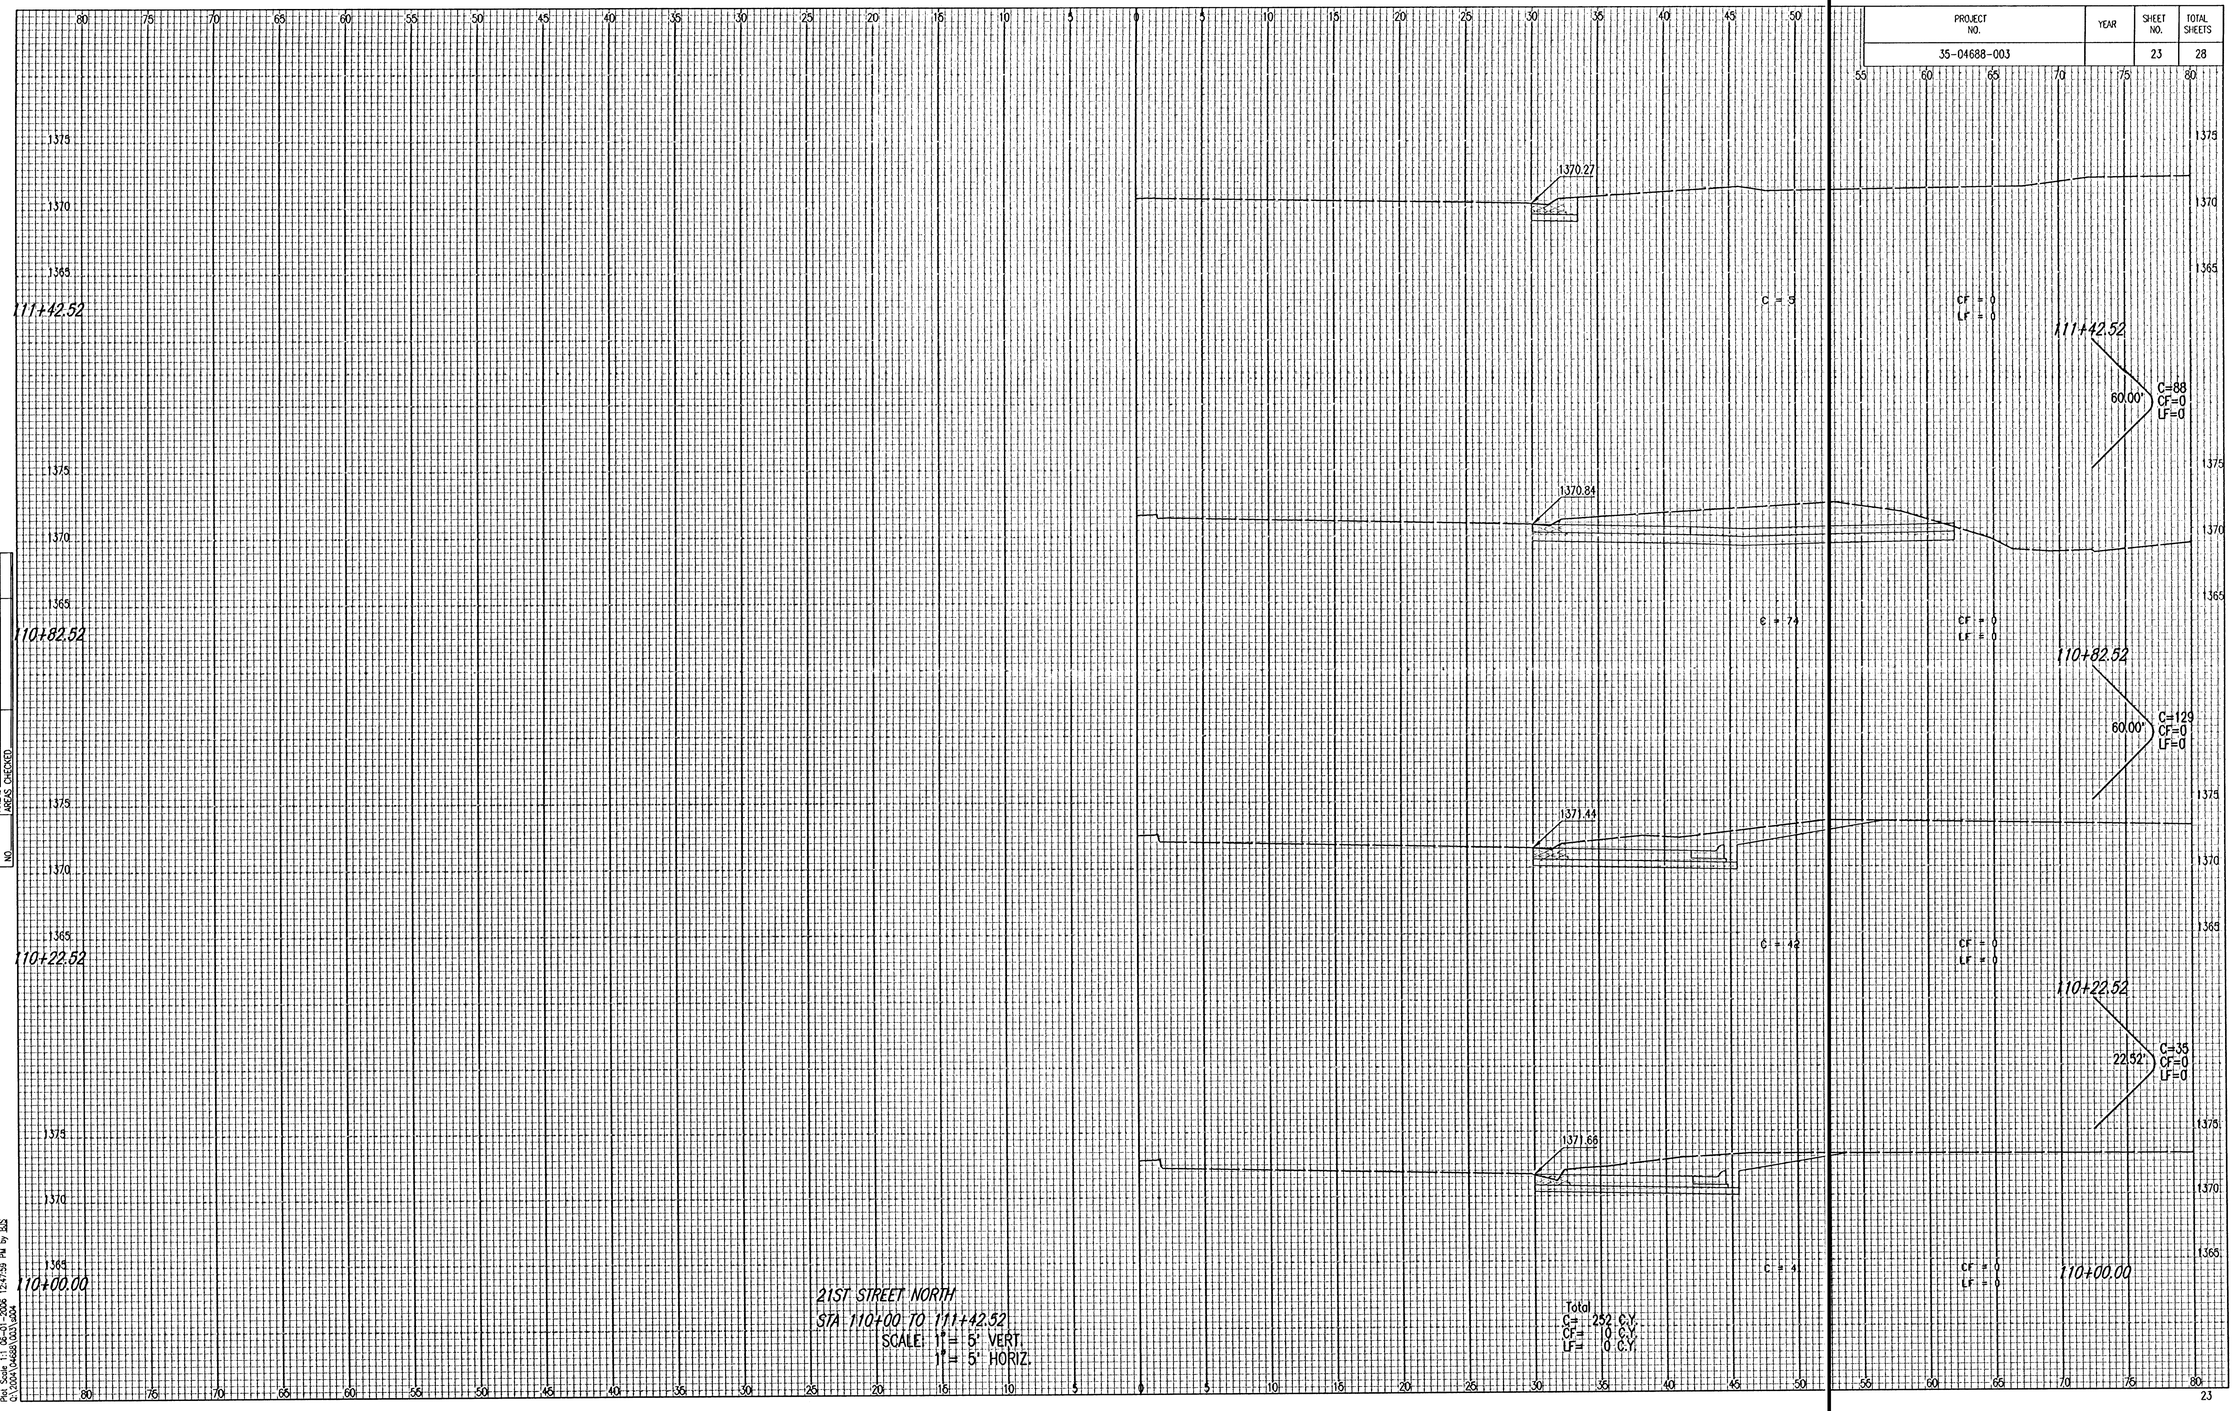

NOTE BOOK TEMPLATE
NO. ARCS CHECKED

Saved: 06-01-2006 12:43:22 PM by BJS
Plot: Scale 1:1 06-01-2006 12:47:59 PM by BJS
Q:\2004\04688\003\sht04