
PROJECT NO.	YEAR	SHEET NO.	TOTAL SHEETS
35-04688-003		25	28

NO.	NOTE BOOK	TEMPLATE
		AREAS CHECKED

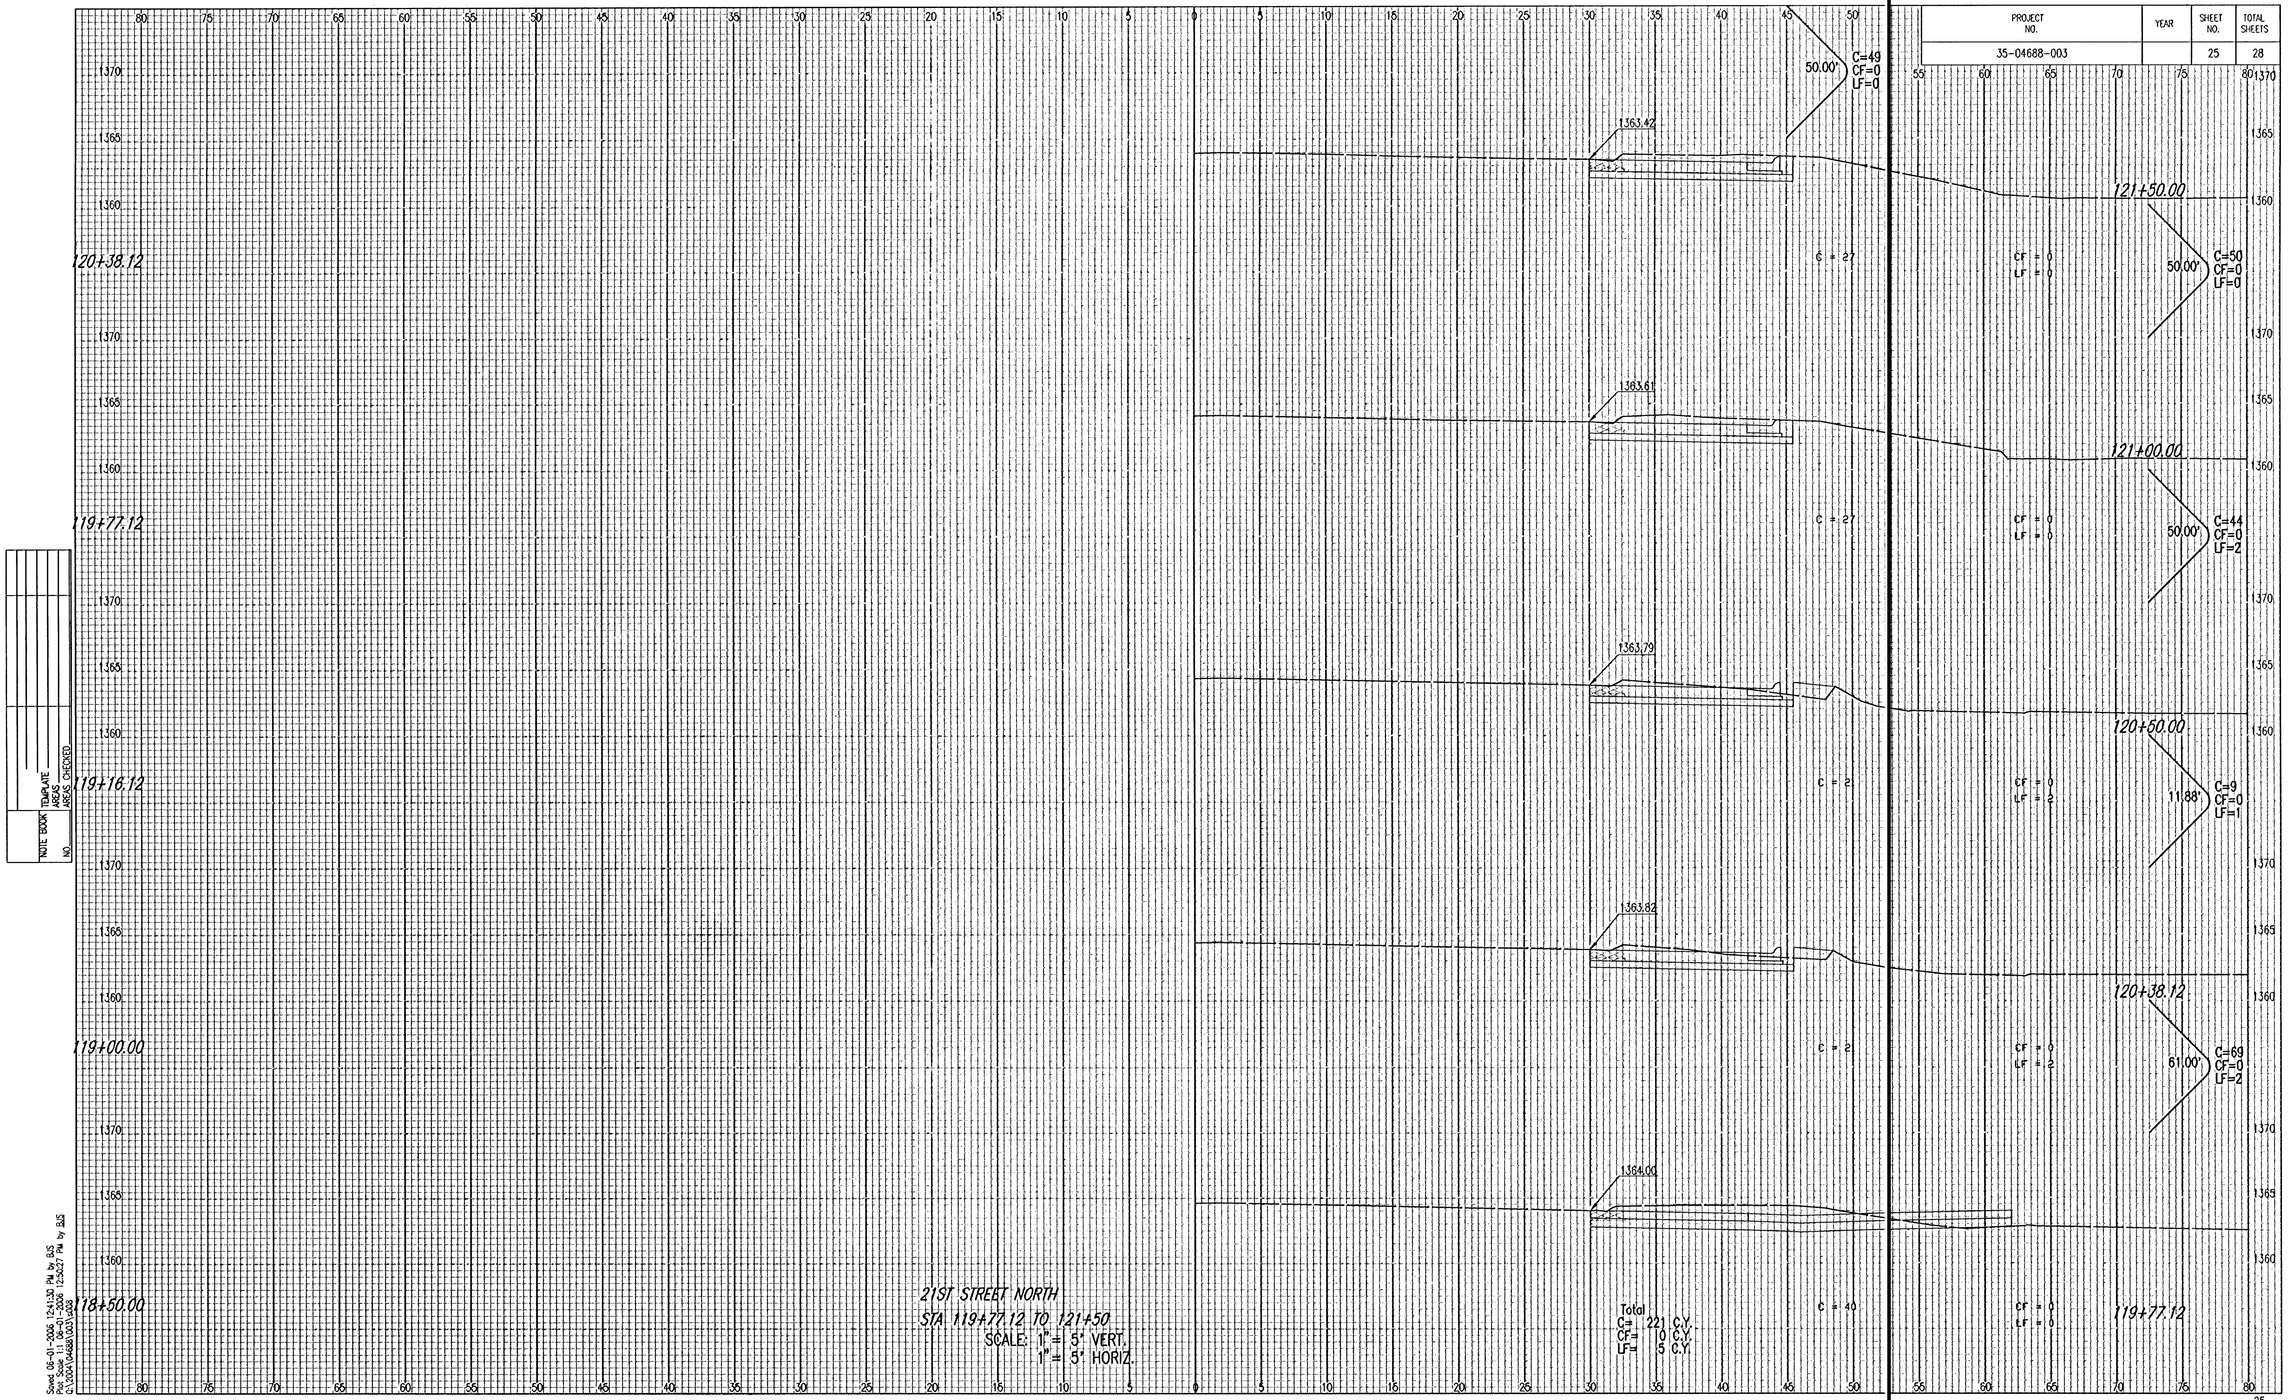

Saved 06-01-2006 12:41:30 PM by BJS
Plot Scale 1:1 06-01-2006 12:56:27 PM by BJS
O:\2004\04688\003\Plan\21st.dgn