PROJECT NO.	SHEET NO.	TOTAL SHEETS
472-83329	21	23

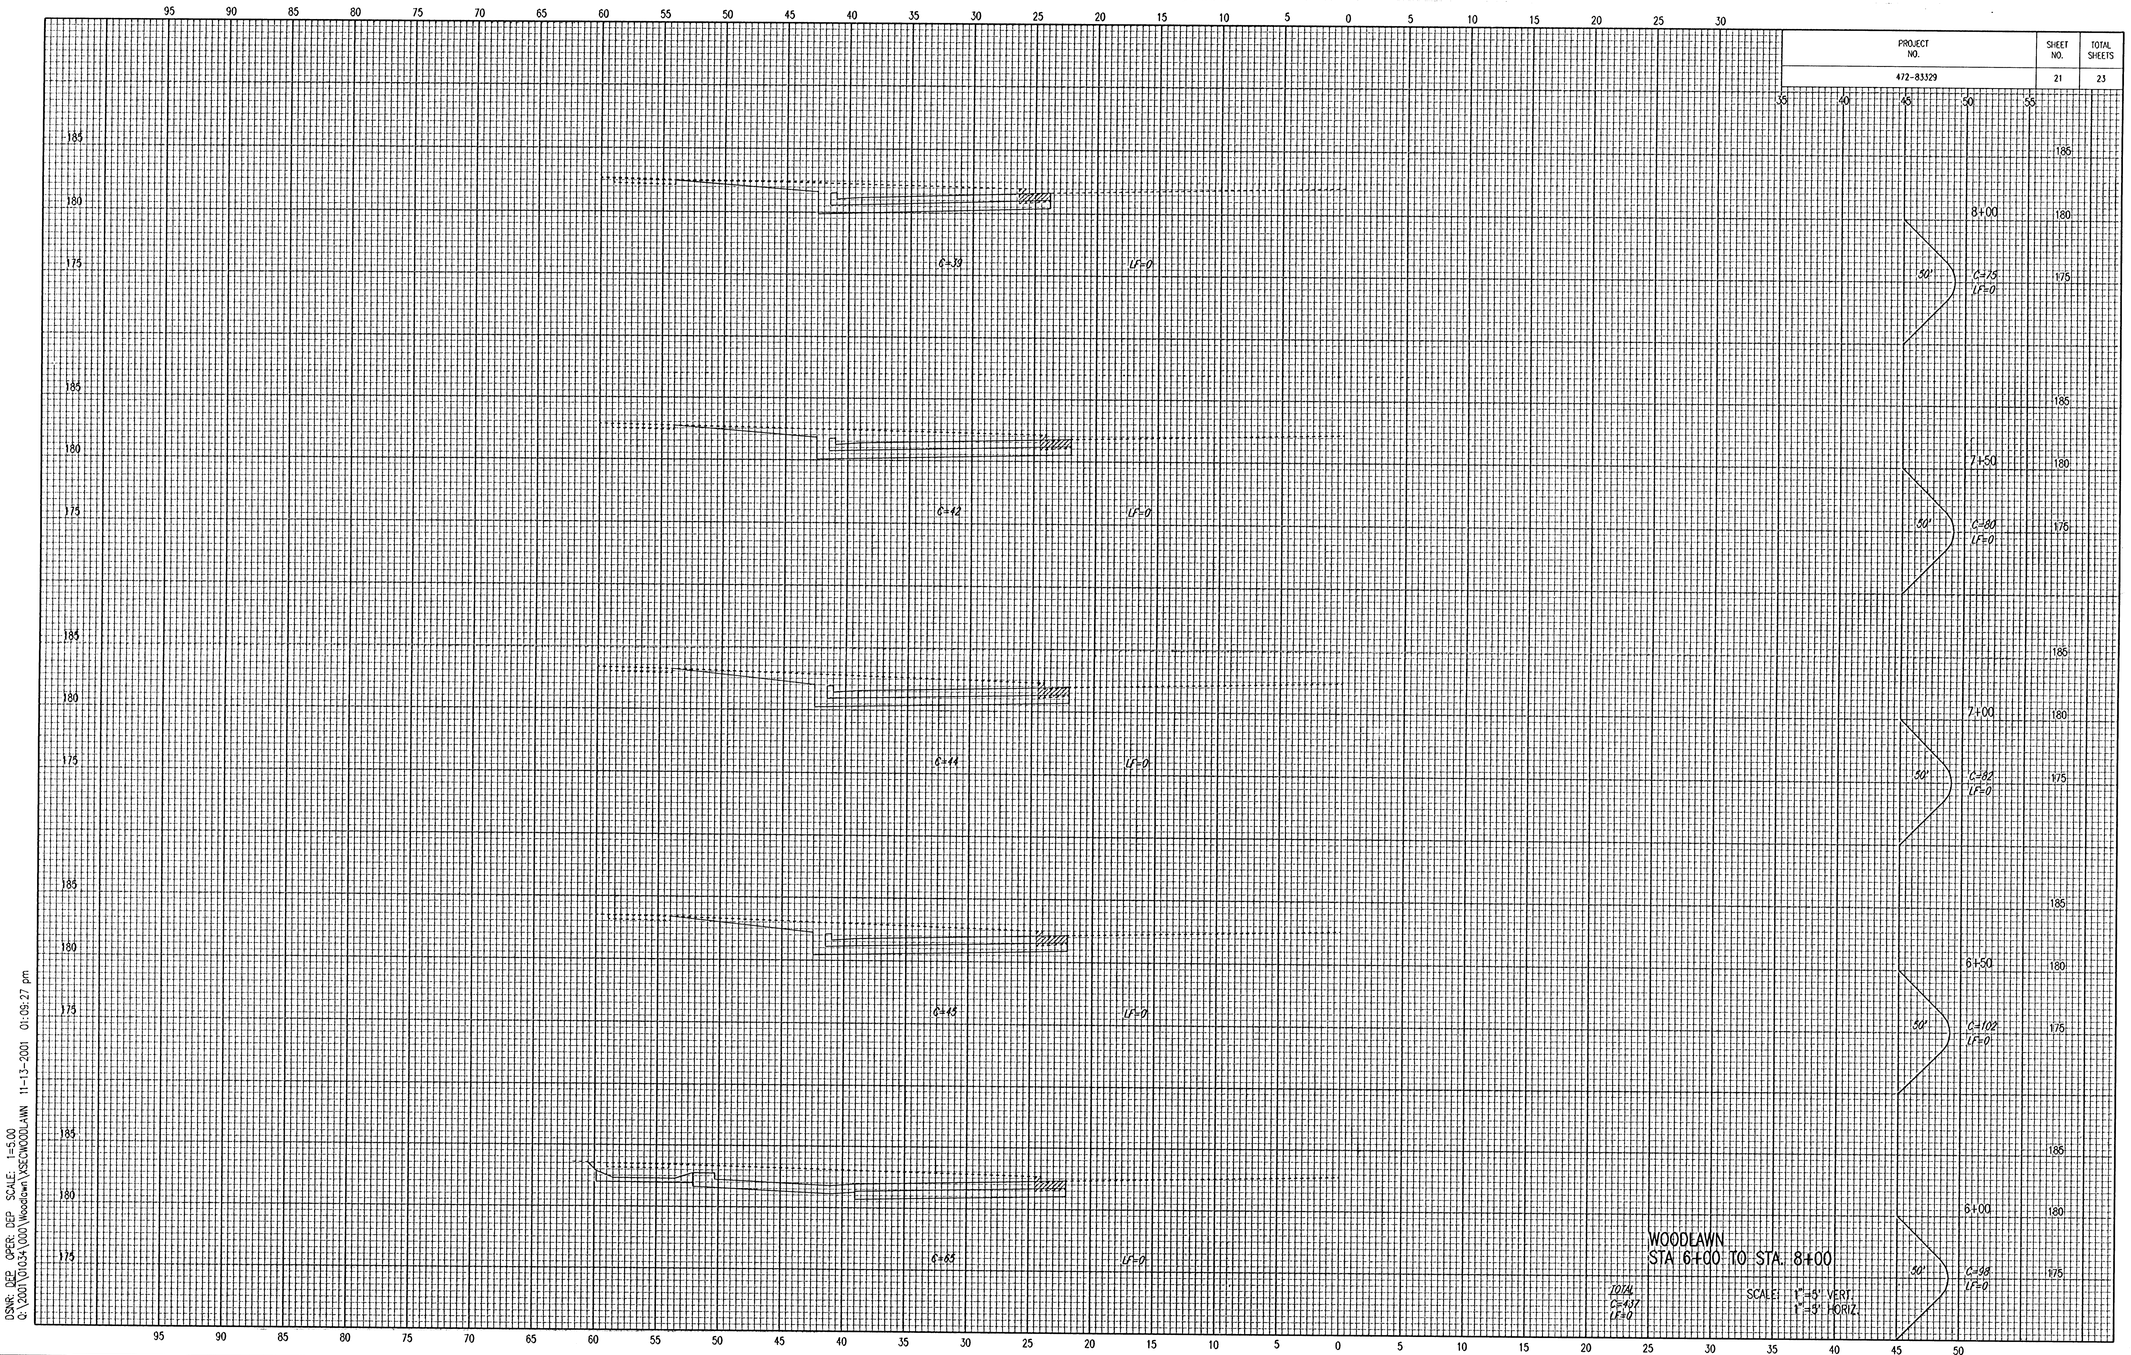

WOODLAWN
STA 6+00 TO STA. 8+00

DSNR: DEP OPER: DEP SCALE: 1=5.00
Q:\2001\01034\000\WoodlawN\XSECWOODLAWN 11-13-2001 01:09:27 pm