PROJECT NO.	SHEET NO.	TOTAL SHEETS
472-83329	23	23

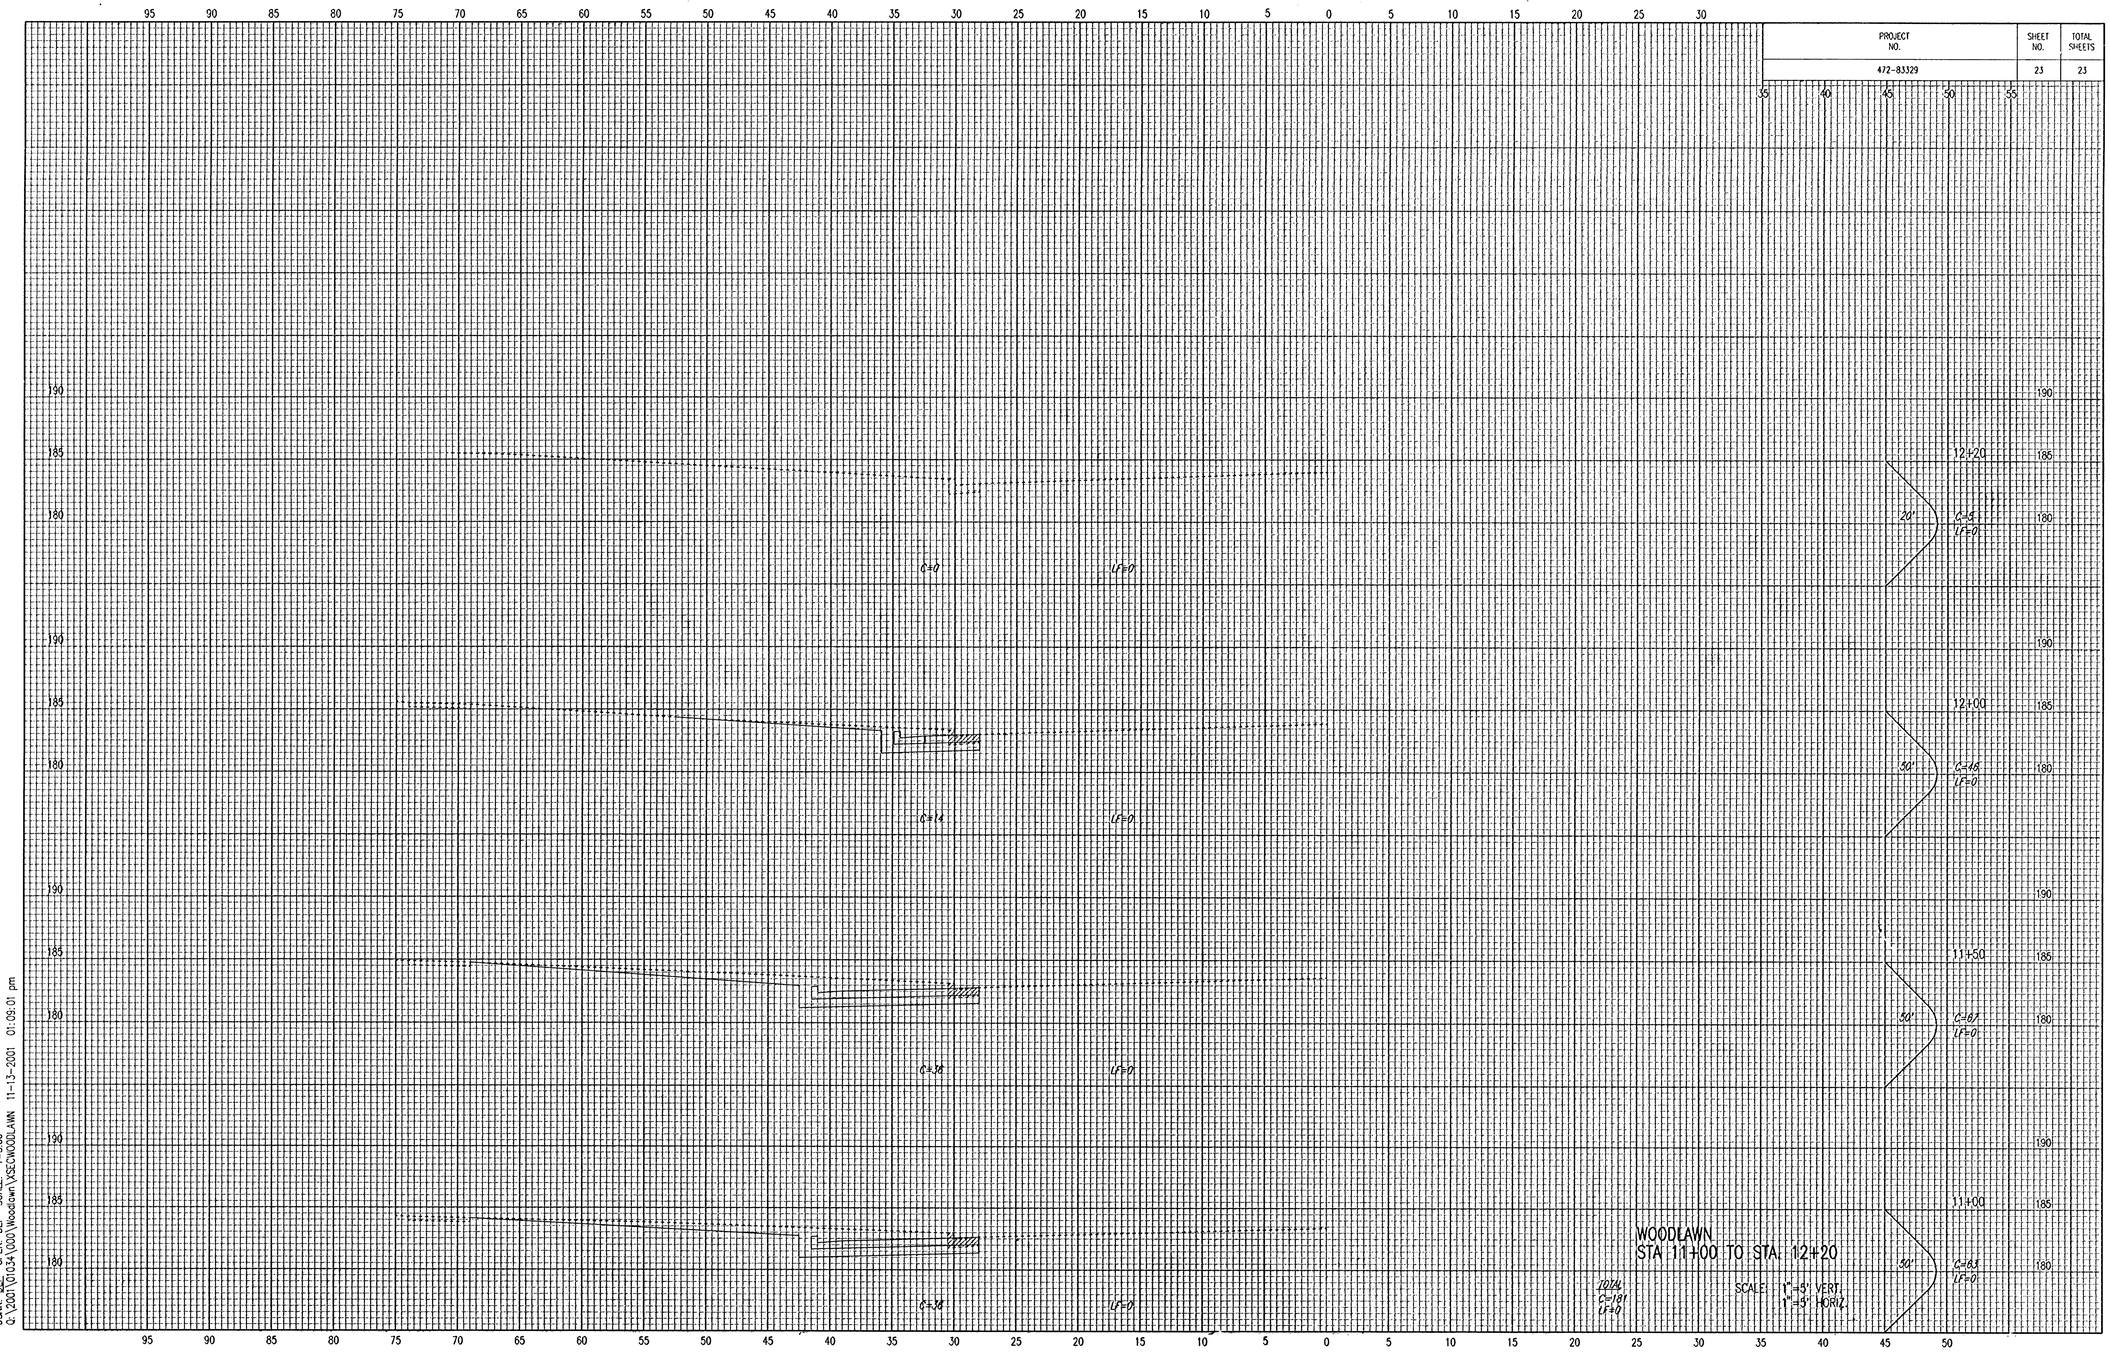

WOODLAWN
STA 11+00 TO STA. 12+20

DSNR: DEP OPER: DEP SCALE: 1=5.00
Q:\2001\01034\000\Woodlawn\XSECWOODLAWN 11-13-2001 01:09:01 pm