PROJECT NO.	SHEET NO.	TOTAL SHEETS
472-83330	13	16

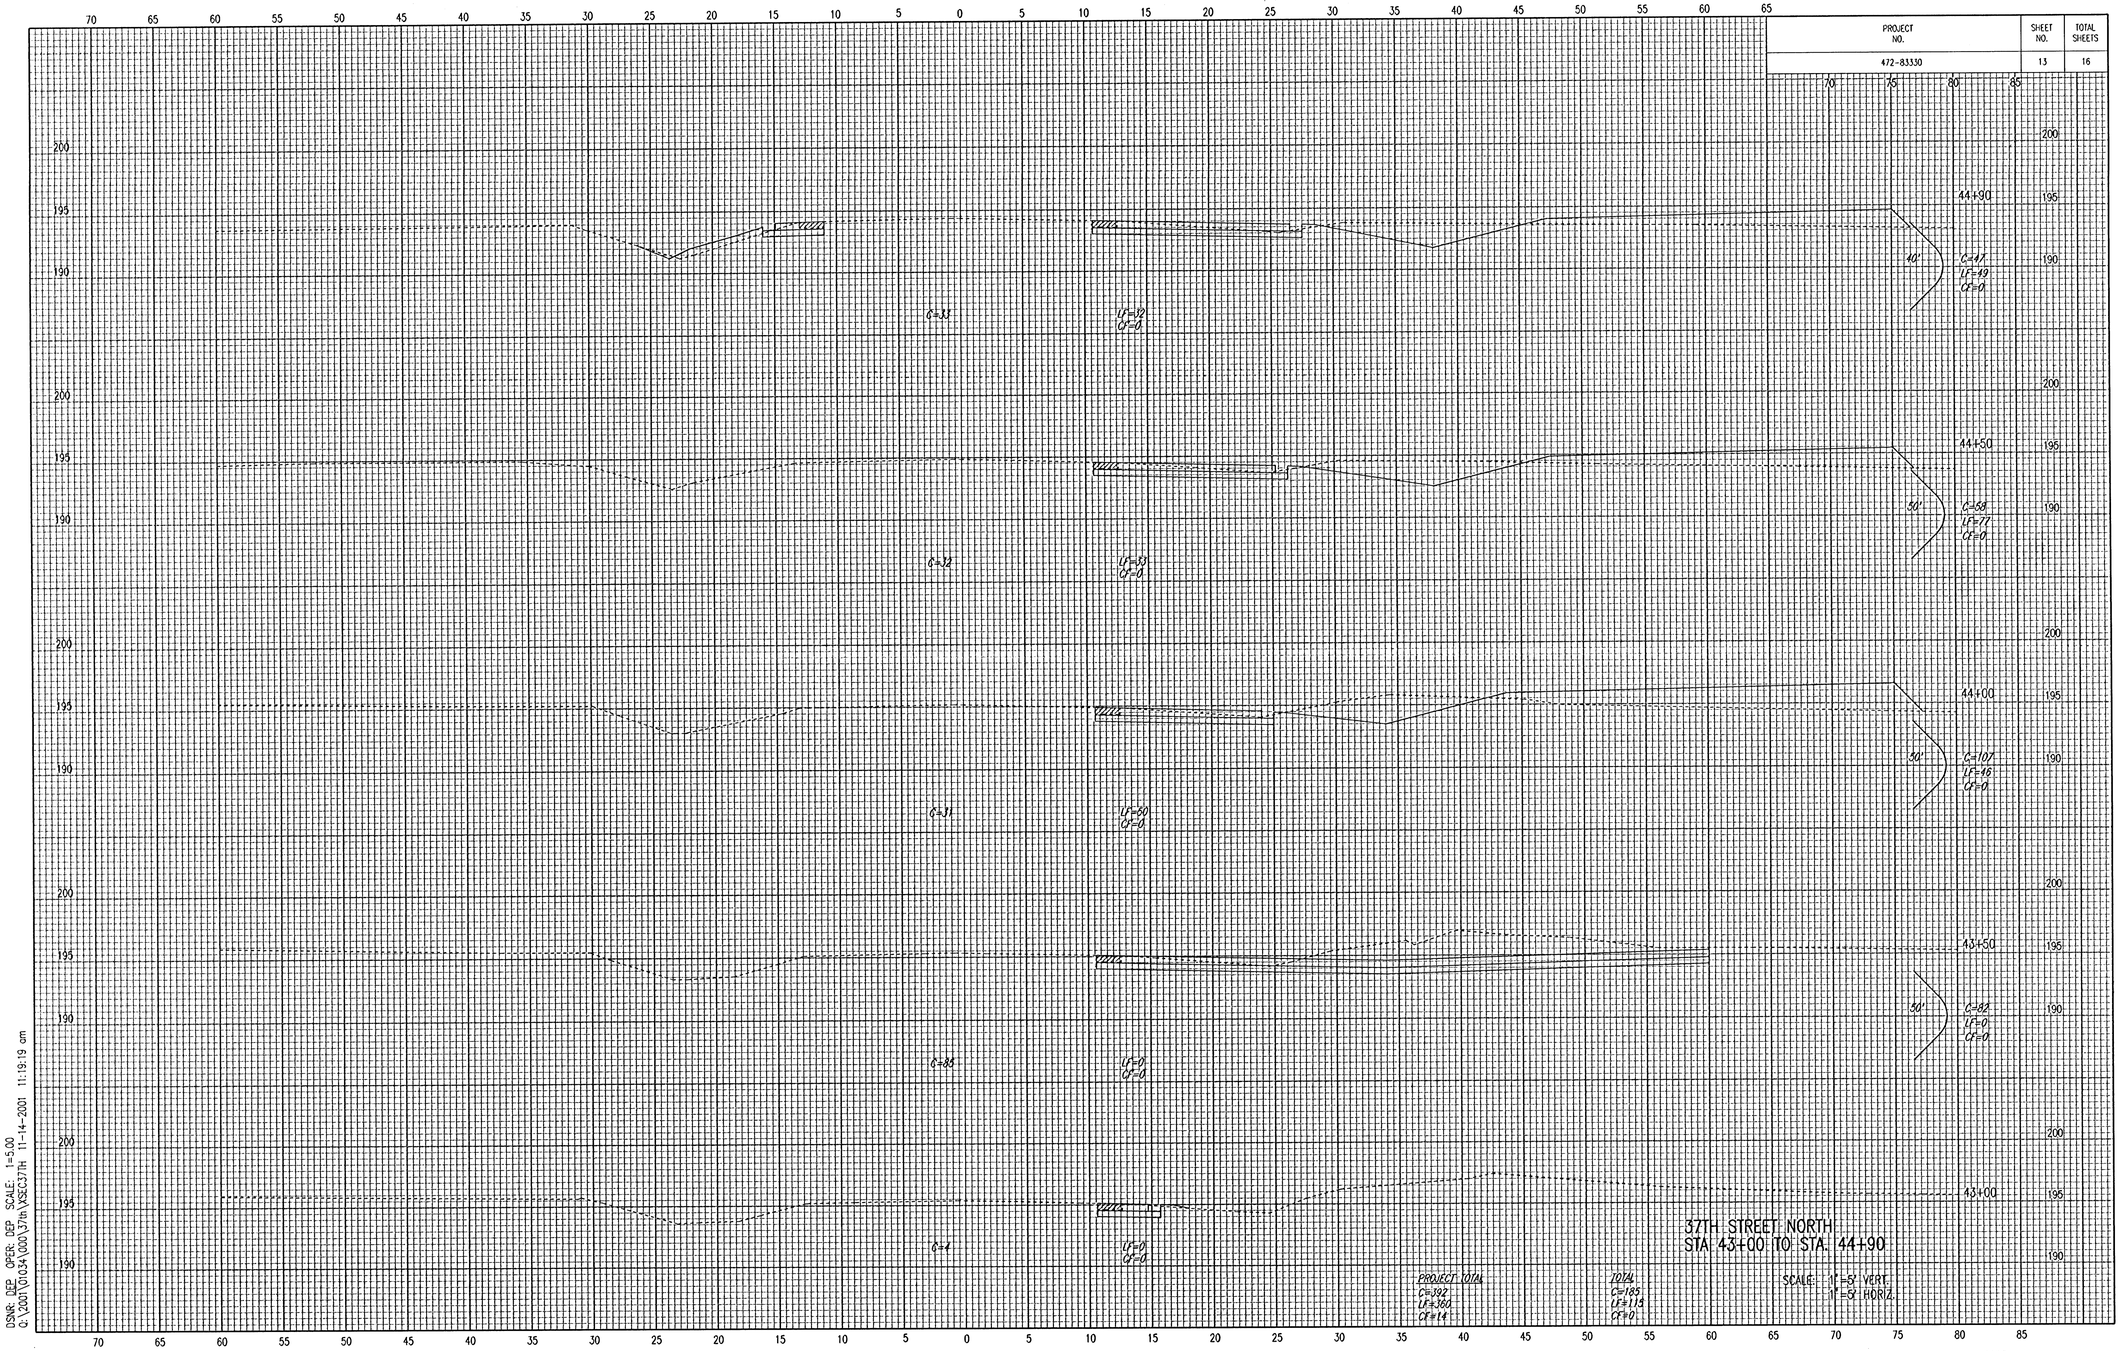

DSNR: DEP OPER: DEP SCALE: 1=5.00
Q:\2001\01034\000\37th\XSEC37TH 11-14-2001 11:19:19 am