PROJECT NO.	SHEET NO.	TOTAL SHEETS
472-83468	38	55

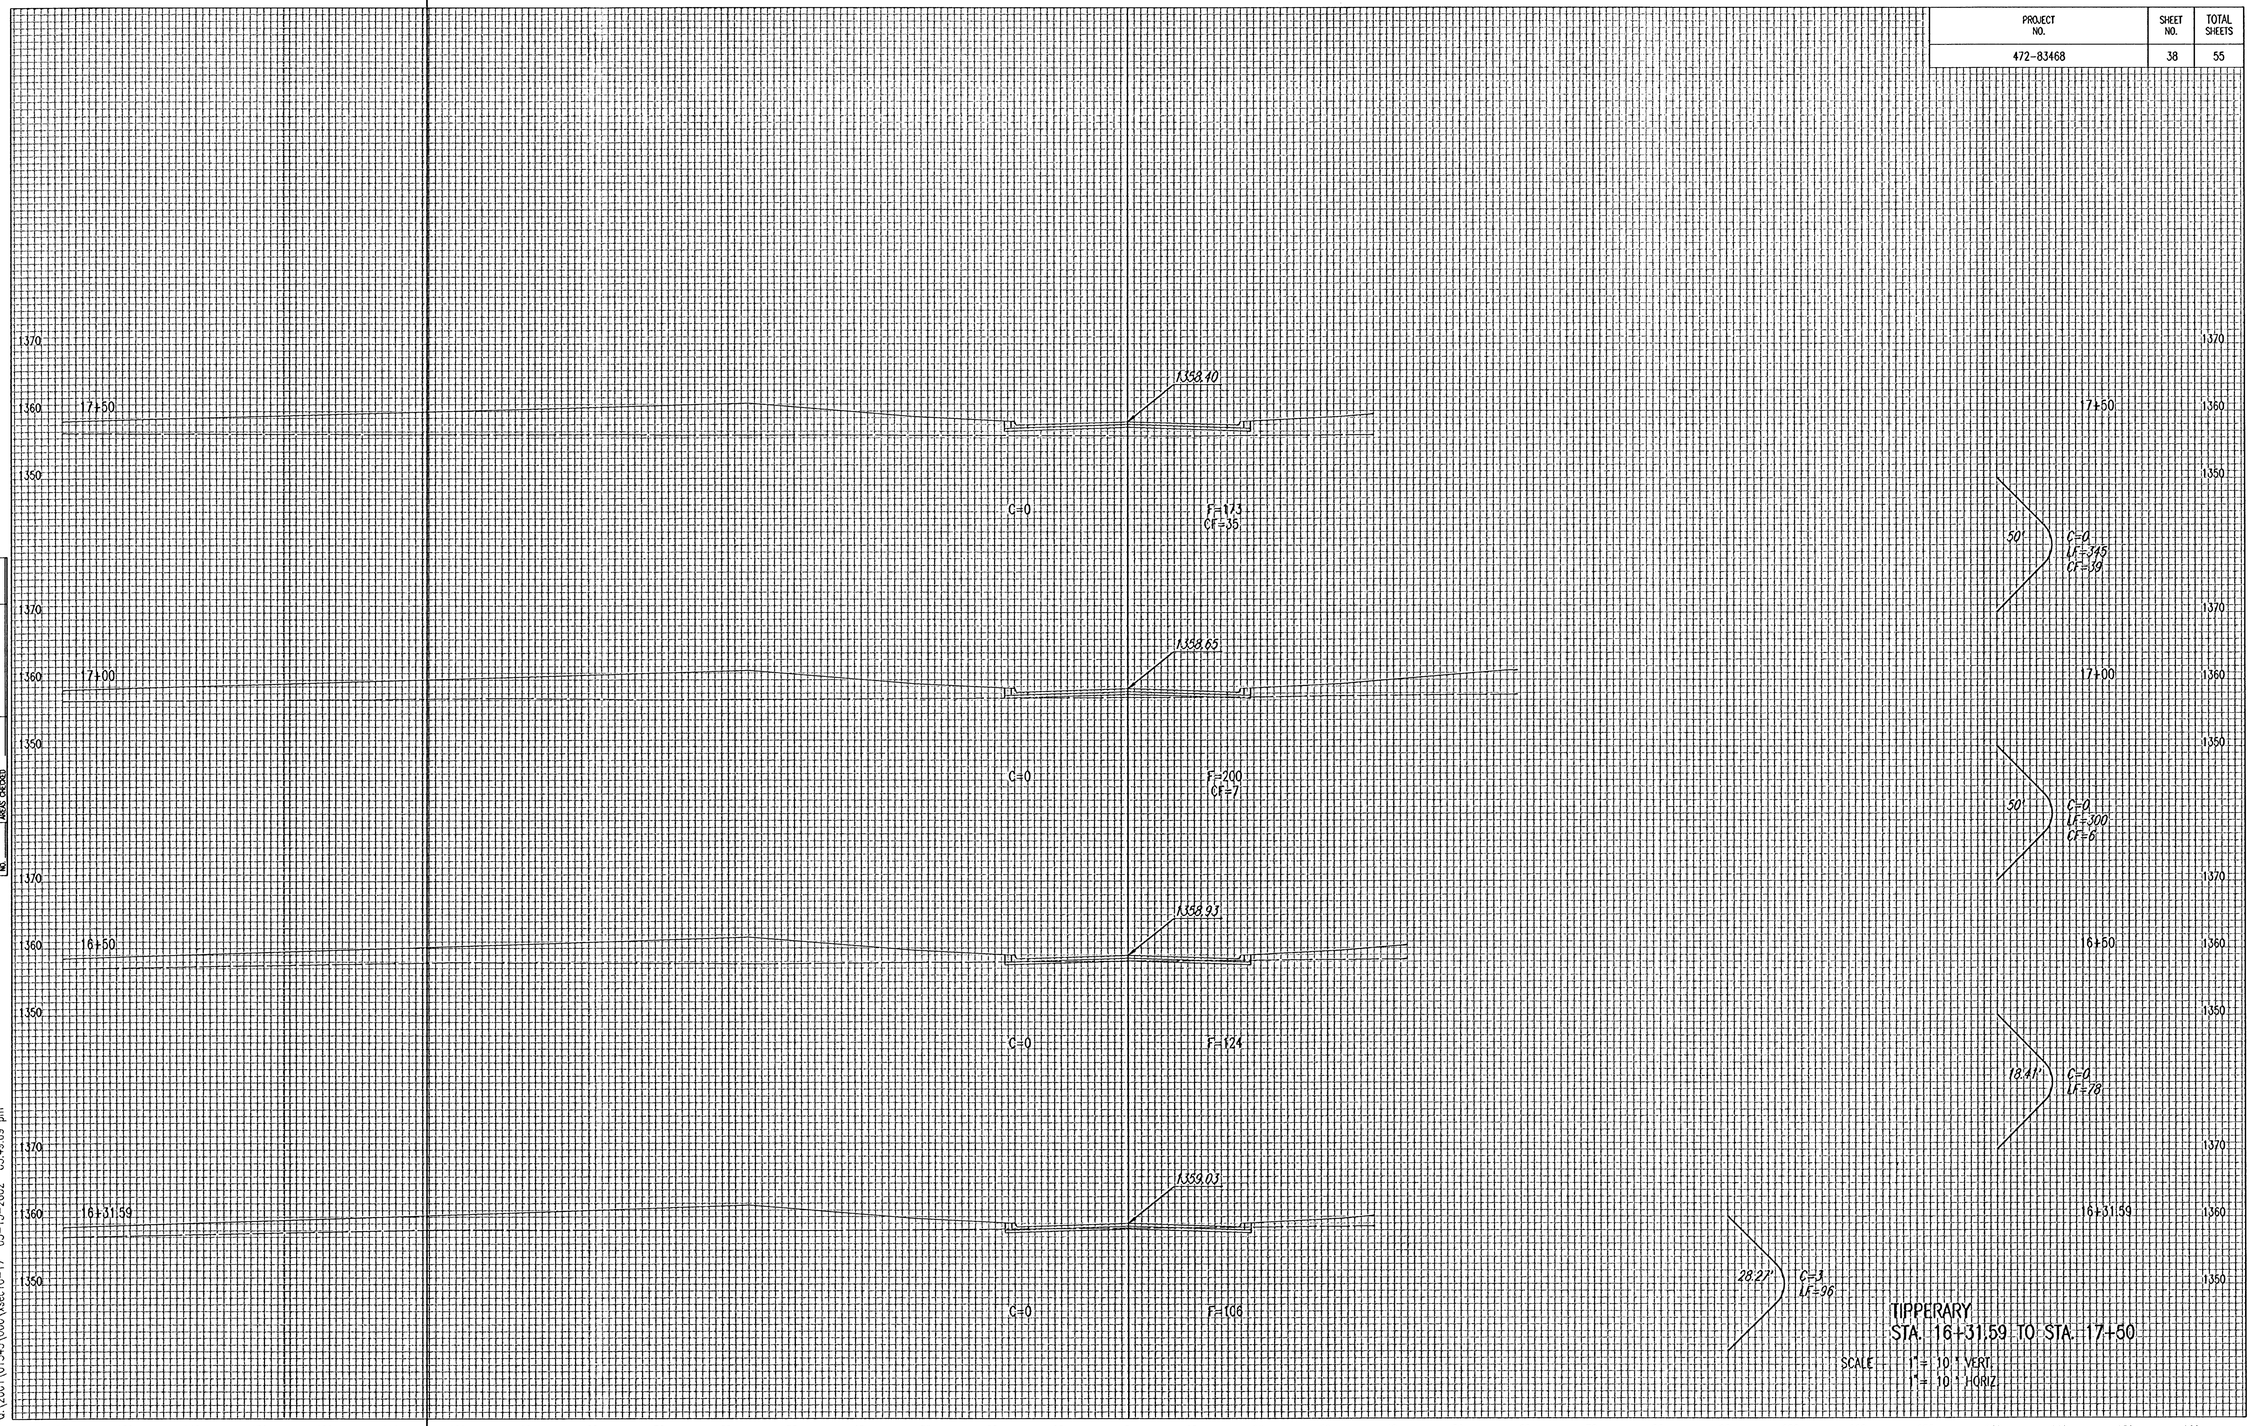

NOTE BOOK NO.	TOP-PATE AREAS	AREAS CHECKED

DSNR: DEP OPER: SAO SCALE: 1=10.00
Q:\2001\01545\000\xsec10-17 03-13-2002 03:48:09 pm