
PROJECT NO.	SHEET NO.	TOTAL SHEETS
472-8364	40	55

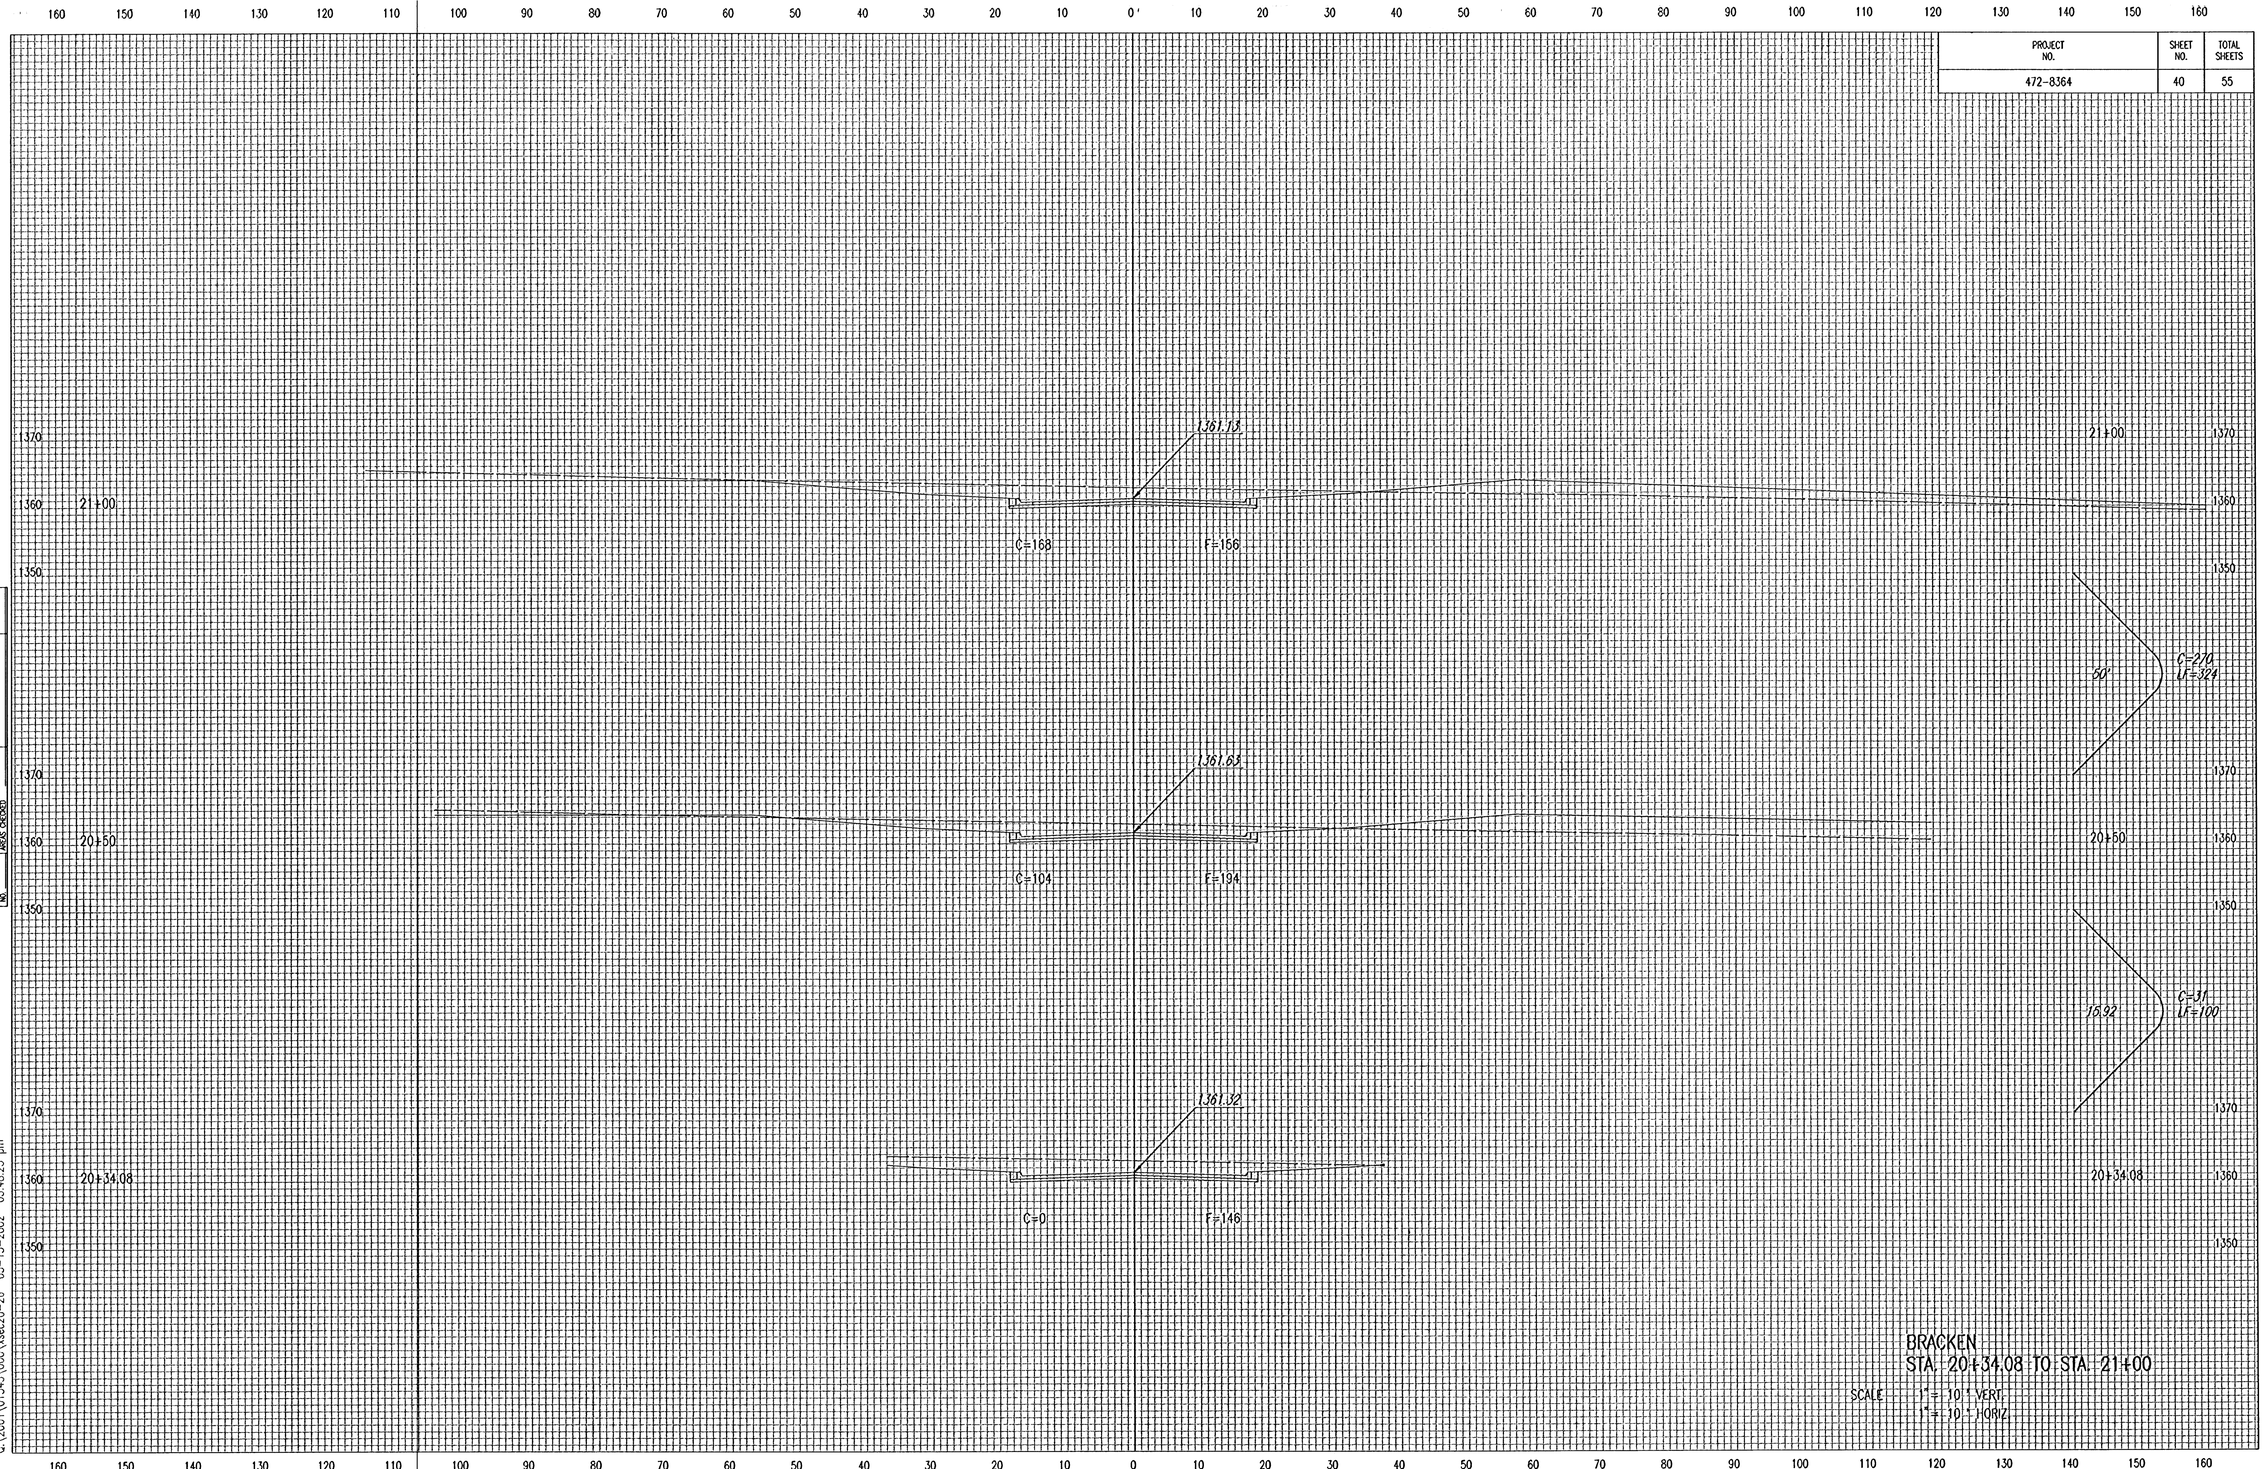

BRACKEN
STA. 20+34.08 TO STA. 21+00

SCALE 1" = 10 ' VERT.
1" = 10 ' HORIZ.

NO. | BY | DATE | MADE | CHECKED
NOTE BOOK | TEMPLATE | ARGUS | ARGUS

DSNR: DEP OPER: SAD SCALE: 1=10.00
C:\2001\01545\000\vsec20-26 03-13-2002 03:48:23 pm