



9+21.57

15.00' EXC = 8.1 LF = 3.5 CF = 0.0

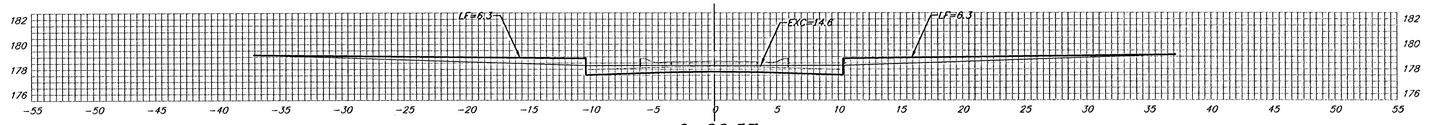


9+06.57

20.00' EXC = 11.6 LF = 7.5 CF = 1.6

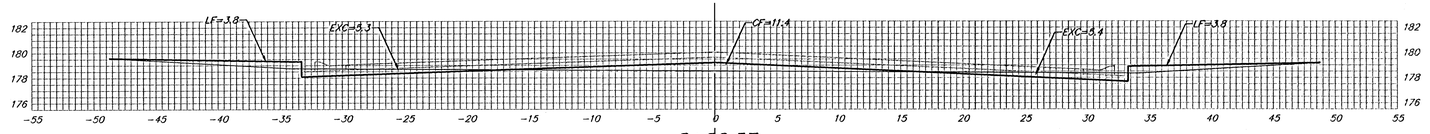


8+86.57

15.00' EXC = 9.5 LF = 4.2 CF = 2.5

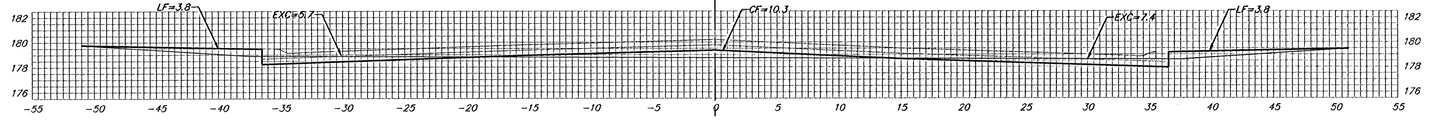


8+71.57

25.00' EXC = 16.2 LF = 7.7 CF = 2.4

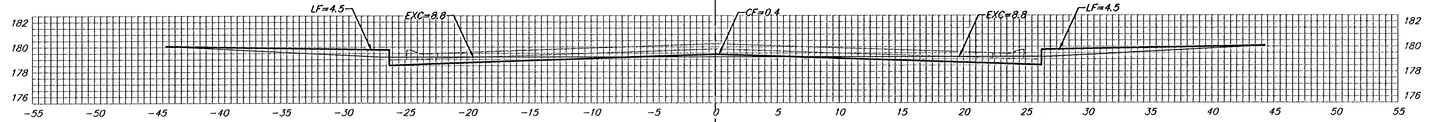

8+41.57

24.99' EXC = 13.9 LF = 8.4 CF = 0.2

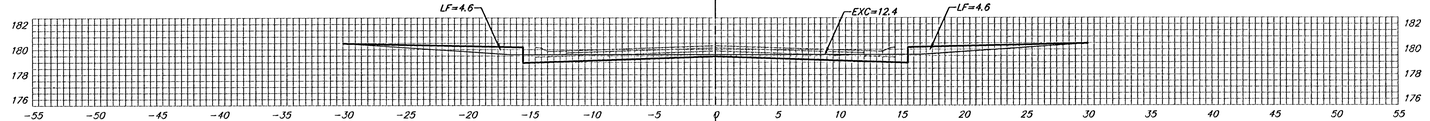

8+21.58

CASTLE ROCK CT.

℄

Sheet Totals:

Excavation	=	*59.3 C.Y.*
Loose Fill	=	*31.3 C.Y.*
Compacted Fill	=	*6.7 C.Y.*

Baughman

Baughman Company, P.A. 315 Ella St. Wichita, KS 67211 P 316.262.7271 F 316.262.0149
ENGINEERING | SURVEYING | PLANNING | LANDSCAPE ARCHITECTURE

PROJECT NUMBER 472-83973

SHEET 29 OF 30

KrugNorthVXS10

0407.E848