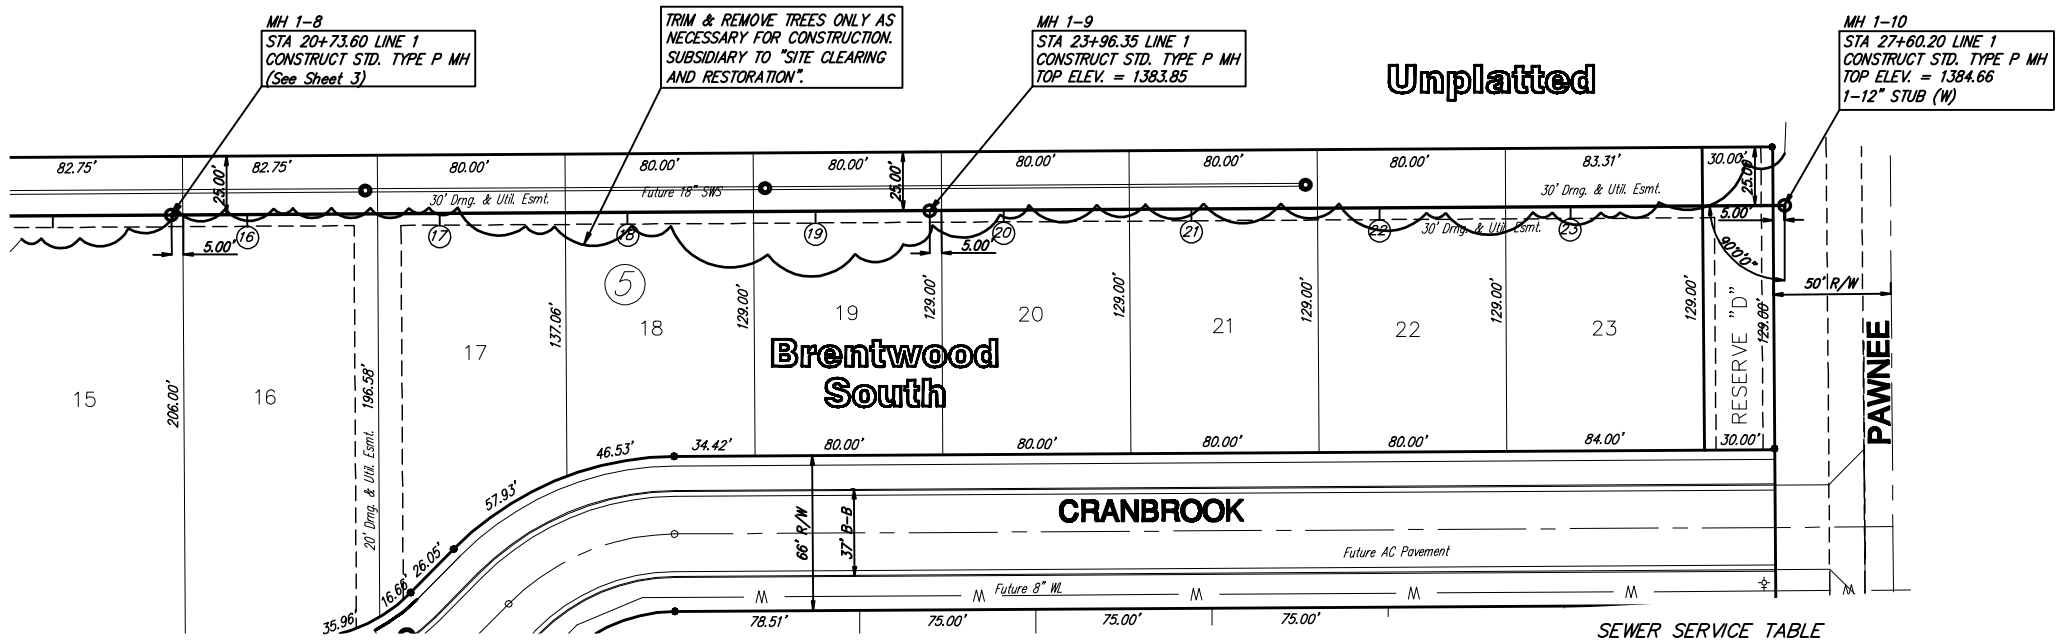

SEWER SERVICE TABLE

NUMBER	TYPE	LOCATION			STATION\ DIRECTION	FOR INFORMATION ONLY	
		LOT NO.	BLOCK NO.	LINE NO.		APPROXIMATE LENGTH 4" PIPE	
						VERTICAL	HORIZONTAL
16	12" X 4" Tee Saddle	16	5	1	21+06/R	14'	5'
17	12" X 4" Tee Saddle	17	5	1	21+88/R	14'	5'
18	12" X 4" Tee Saddle	18	5	1	22+68/R	14'	5'
19	12" X 4" Tee Saddle	19	5	1	23+48/R	13'	5'
20	12" X 4" Tee Saddle	20	5	1	24+28/R	14'	5'
21	12" X 4" Tee Saddle	21	5	1	25+08/R	14'	5'
22	12" X 4" Tee Saddle	22	5	1	25+88/R	14'	5'
23	12" X 4" Tee Saddle	23	5	1	26+69/R	14'	5'

NOTE: Vertical Riser Pipe shall be extended to 2' minimum above ground water elevation and 4' maximum below proposed ground elevation.

SCALE 1" = 40' HORIZ.
1" = 5' VERT.
IRON = ●

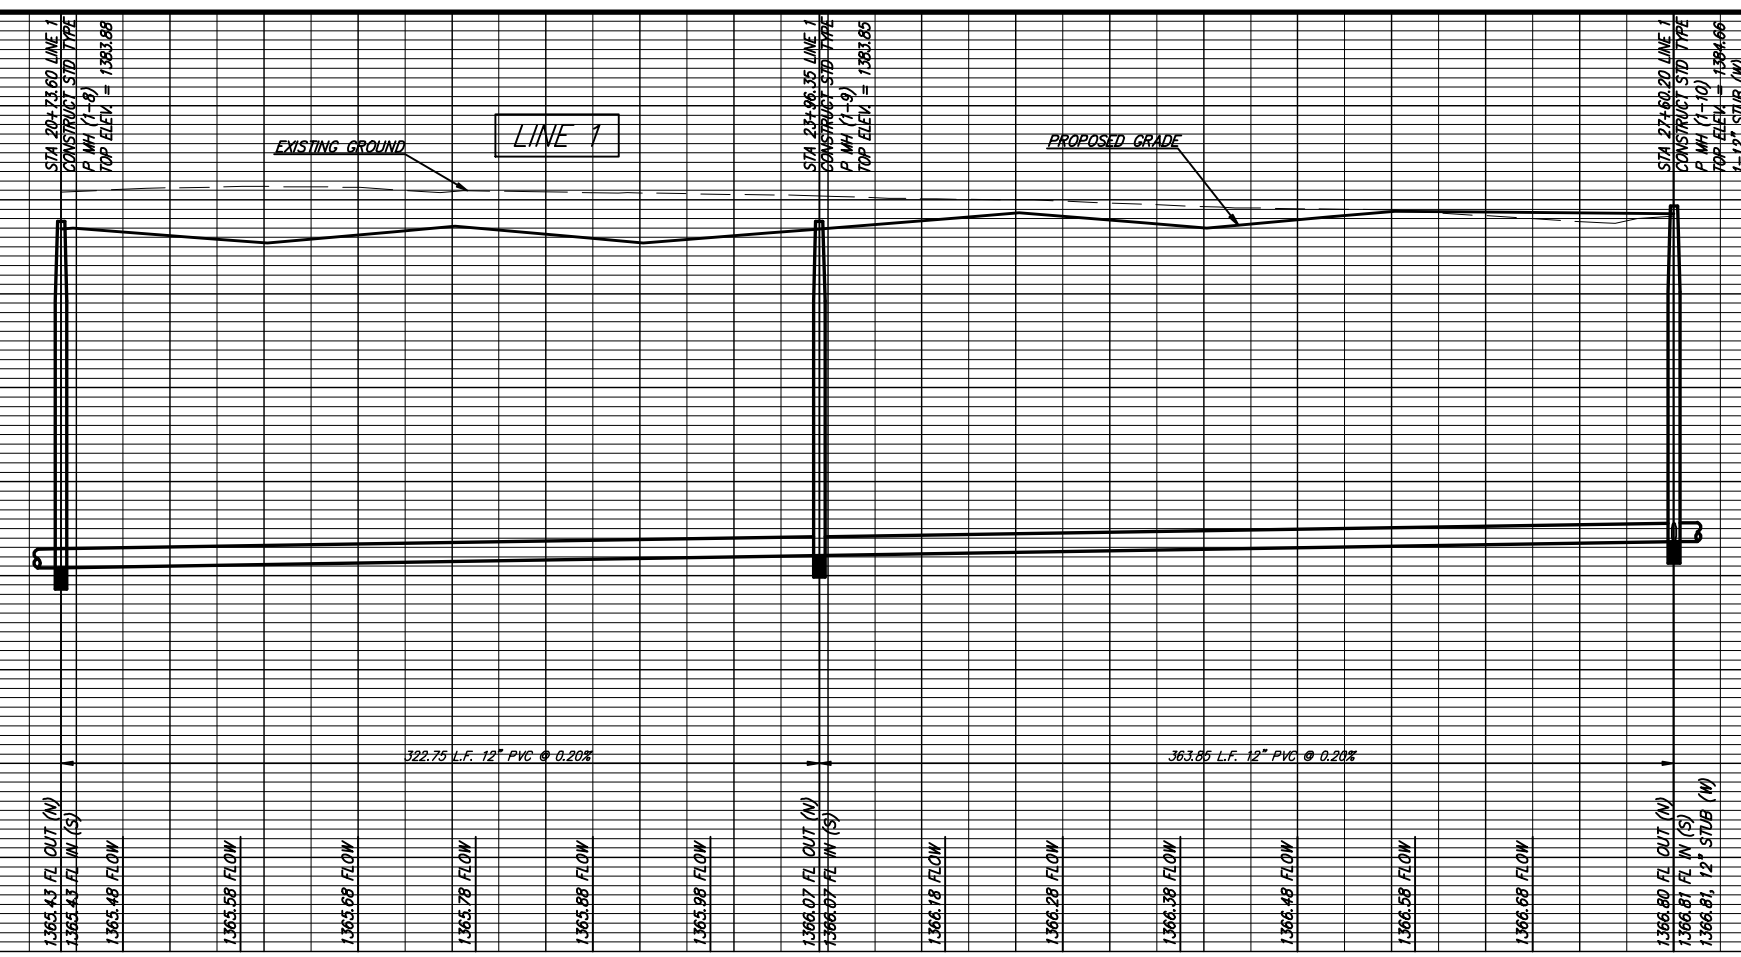

Revised
KWL MLP Dec. 7, 2006

468-84262
Sanitary Sewer (LINE 1A)

BRENTWOOD SOUTH PHASE 4
Sanitary Sewer
WICHITA, KANSAS

2957X

4
15