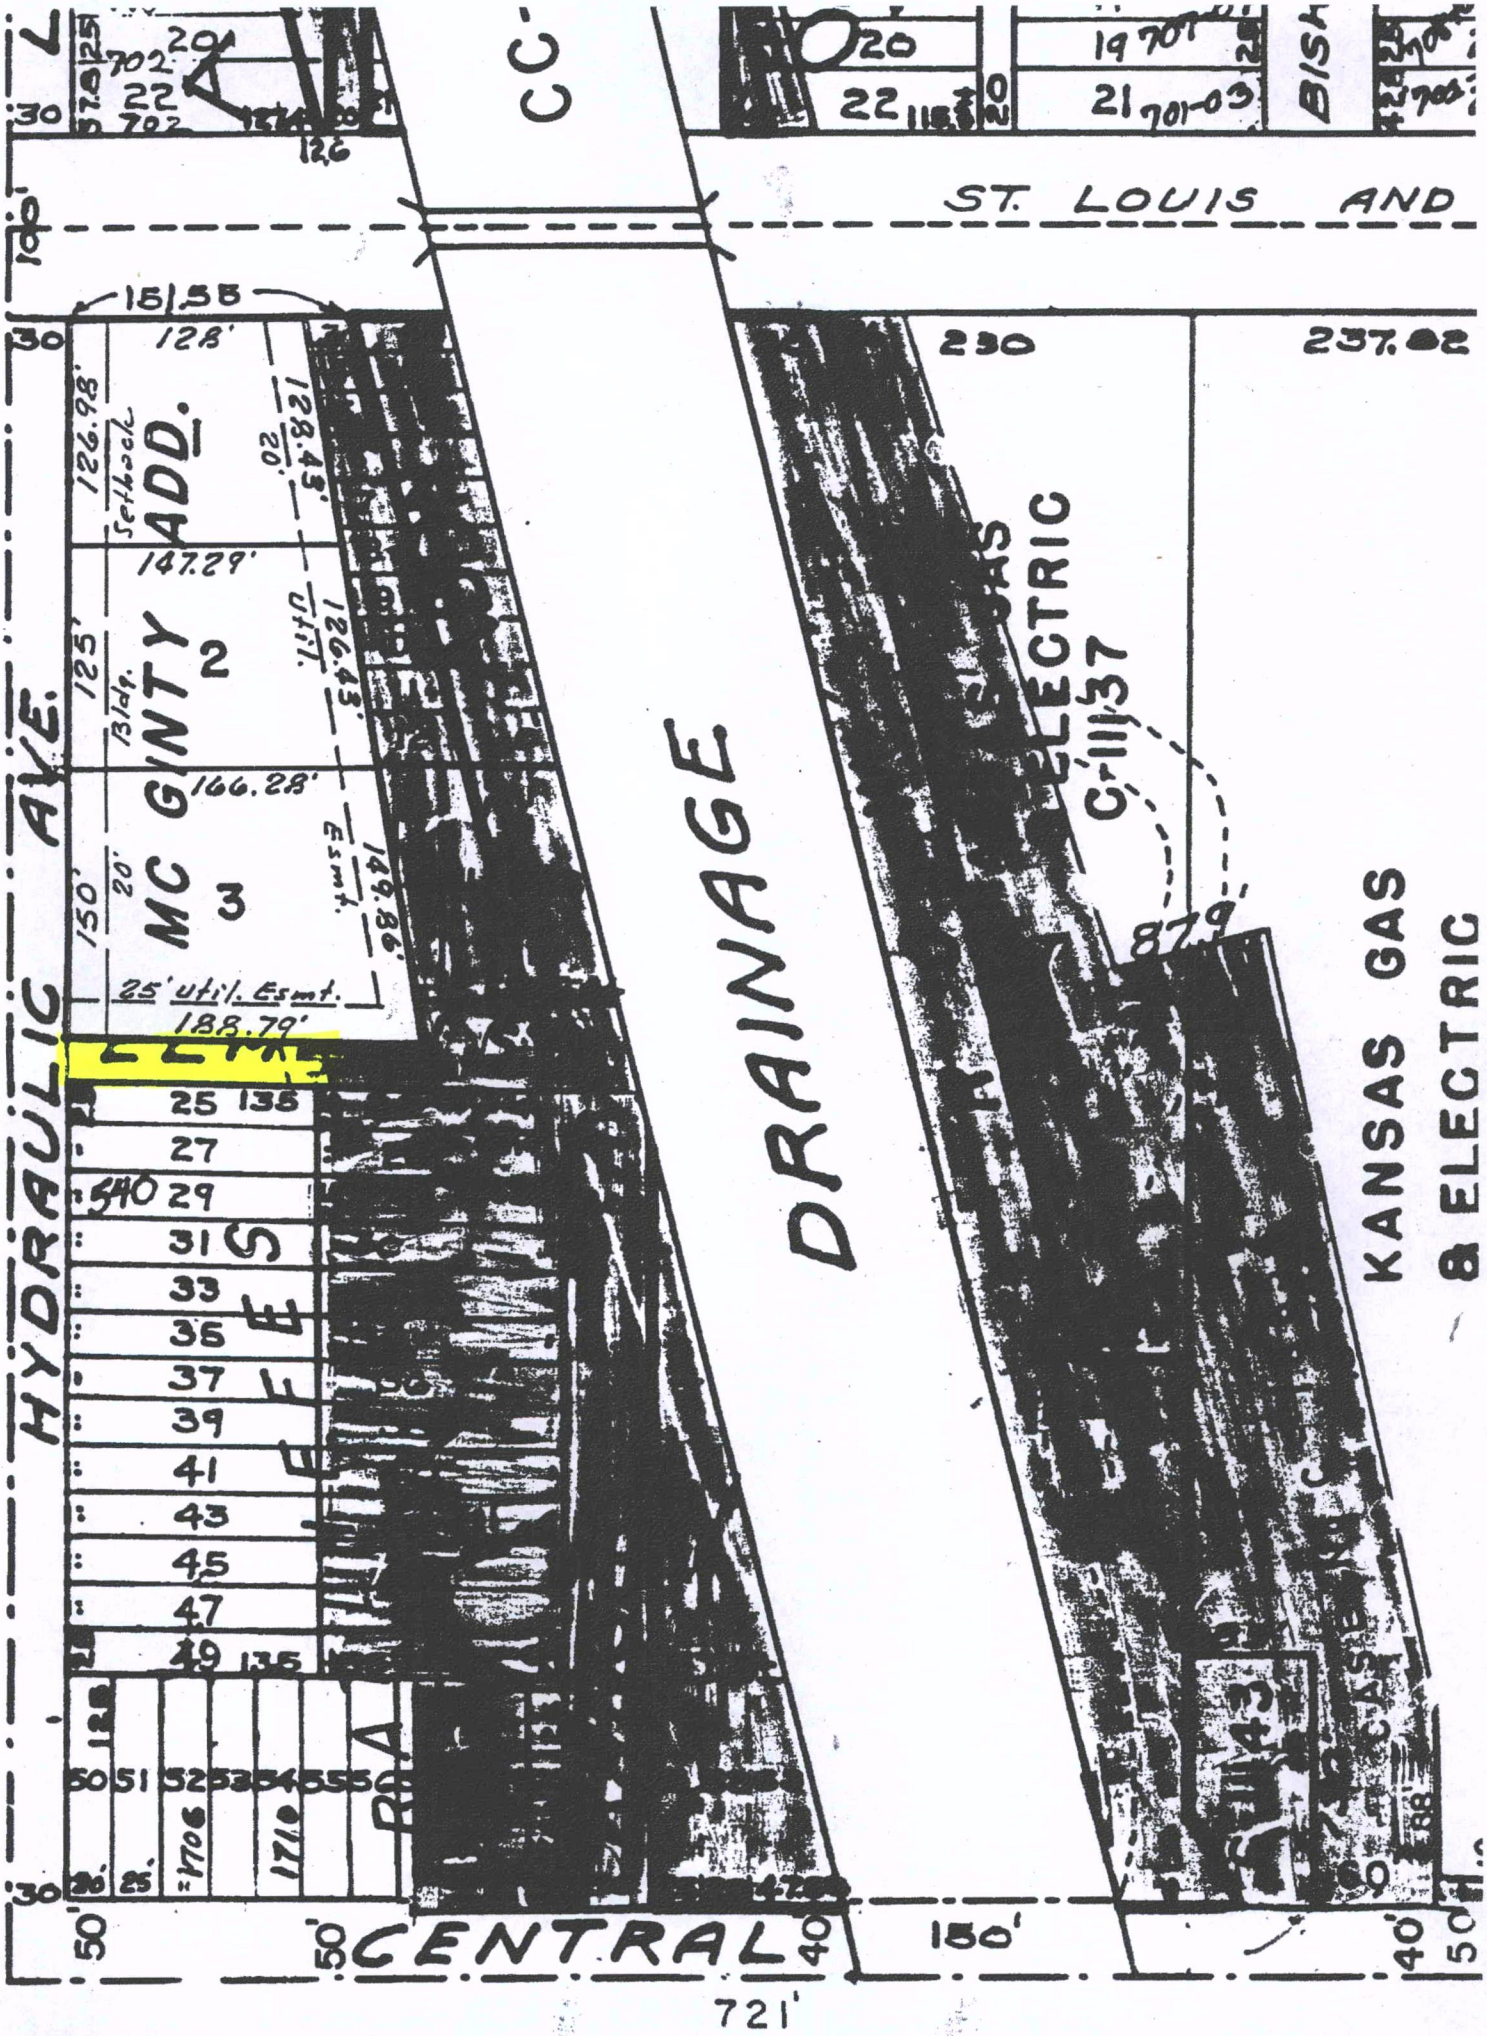
ST. LOUIS AND
CC
DRAINAGE
KANSAS GAS & ELECTRIC
HYDRAULIC AVE.
MC GINTY ADD.
2
3
Setback
Bldg.
Util.
Esmt.
25' util. Esmt.
128'
126.98'
147.29'
166.28'
188.79'
128.43'
126.43'
148.86'
15.55
230
237.02
87.9'
25 135
27
29
31
33
35
37
39
41
43
45
47
49 135
50 51 52 53 54 55 56
CENTRAL
150'
721'