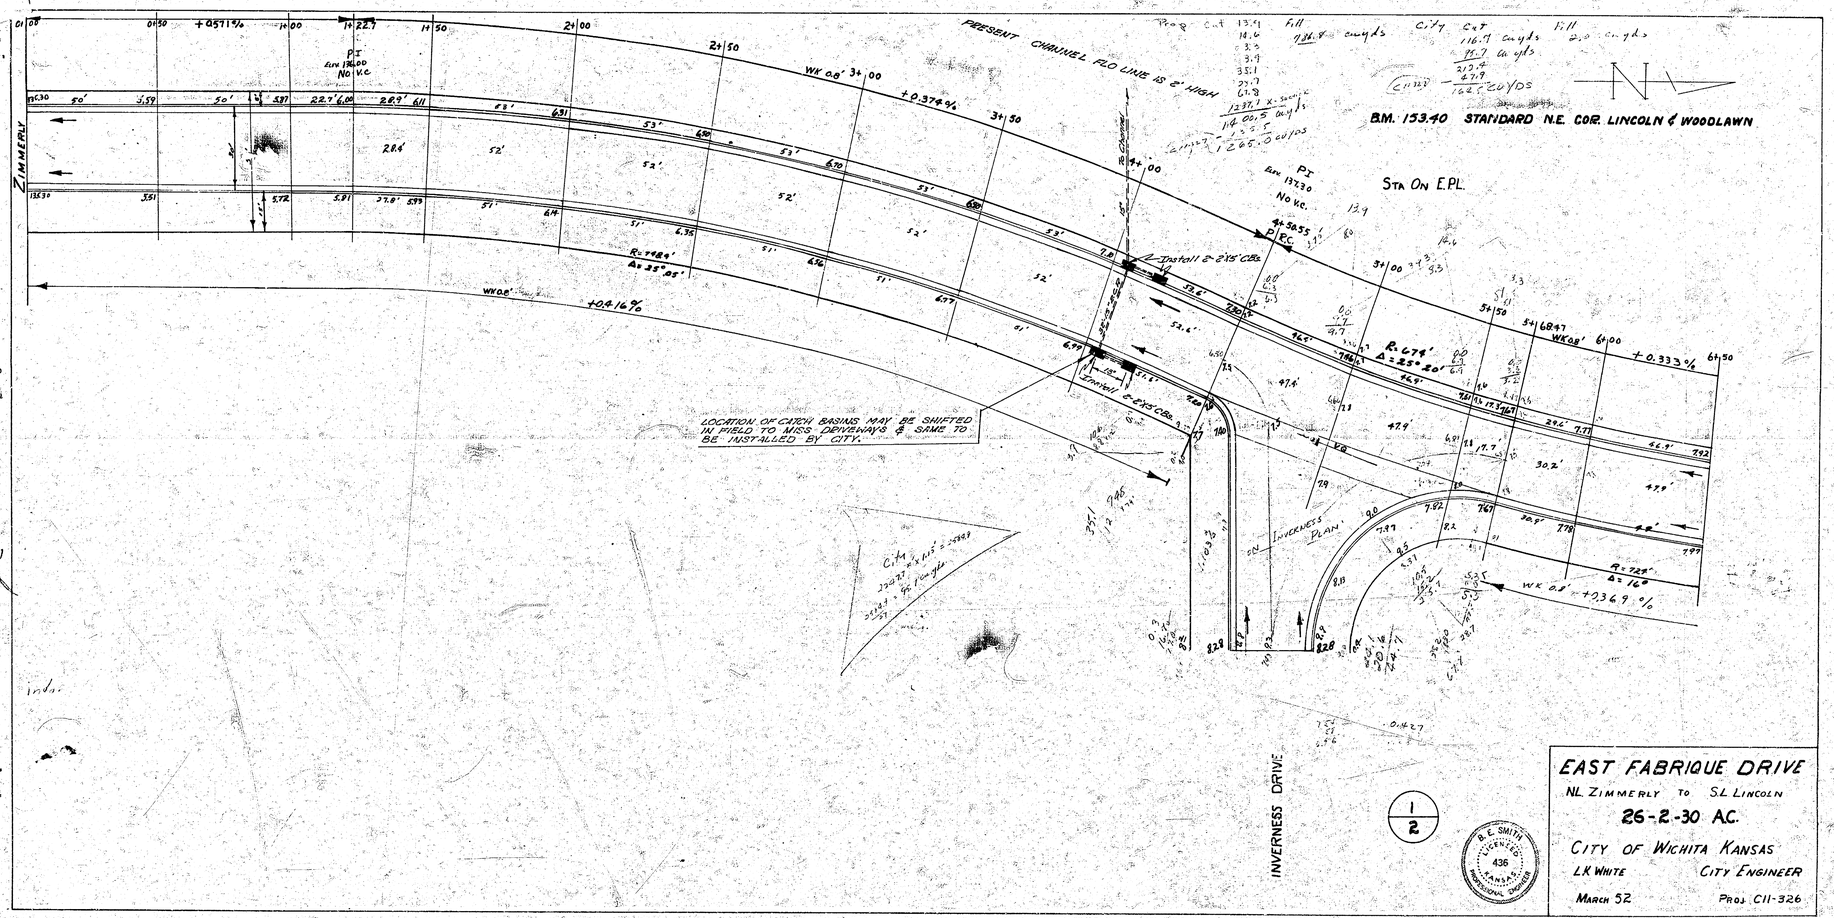

EAST FABRIQUE DRIVE

NL ZIMMERLY TO SL LINCOLN

26-2-30 A.C.

CITY OF WICHITA KANSAS

L.R. WHITE CITY ENGINEER

MARCH 52 PROJ. C11-326

B. E. SMITH LICENSED 436 KANSAS PROFESSIONAL ENGINEER

10

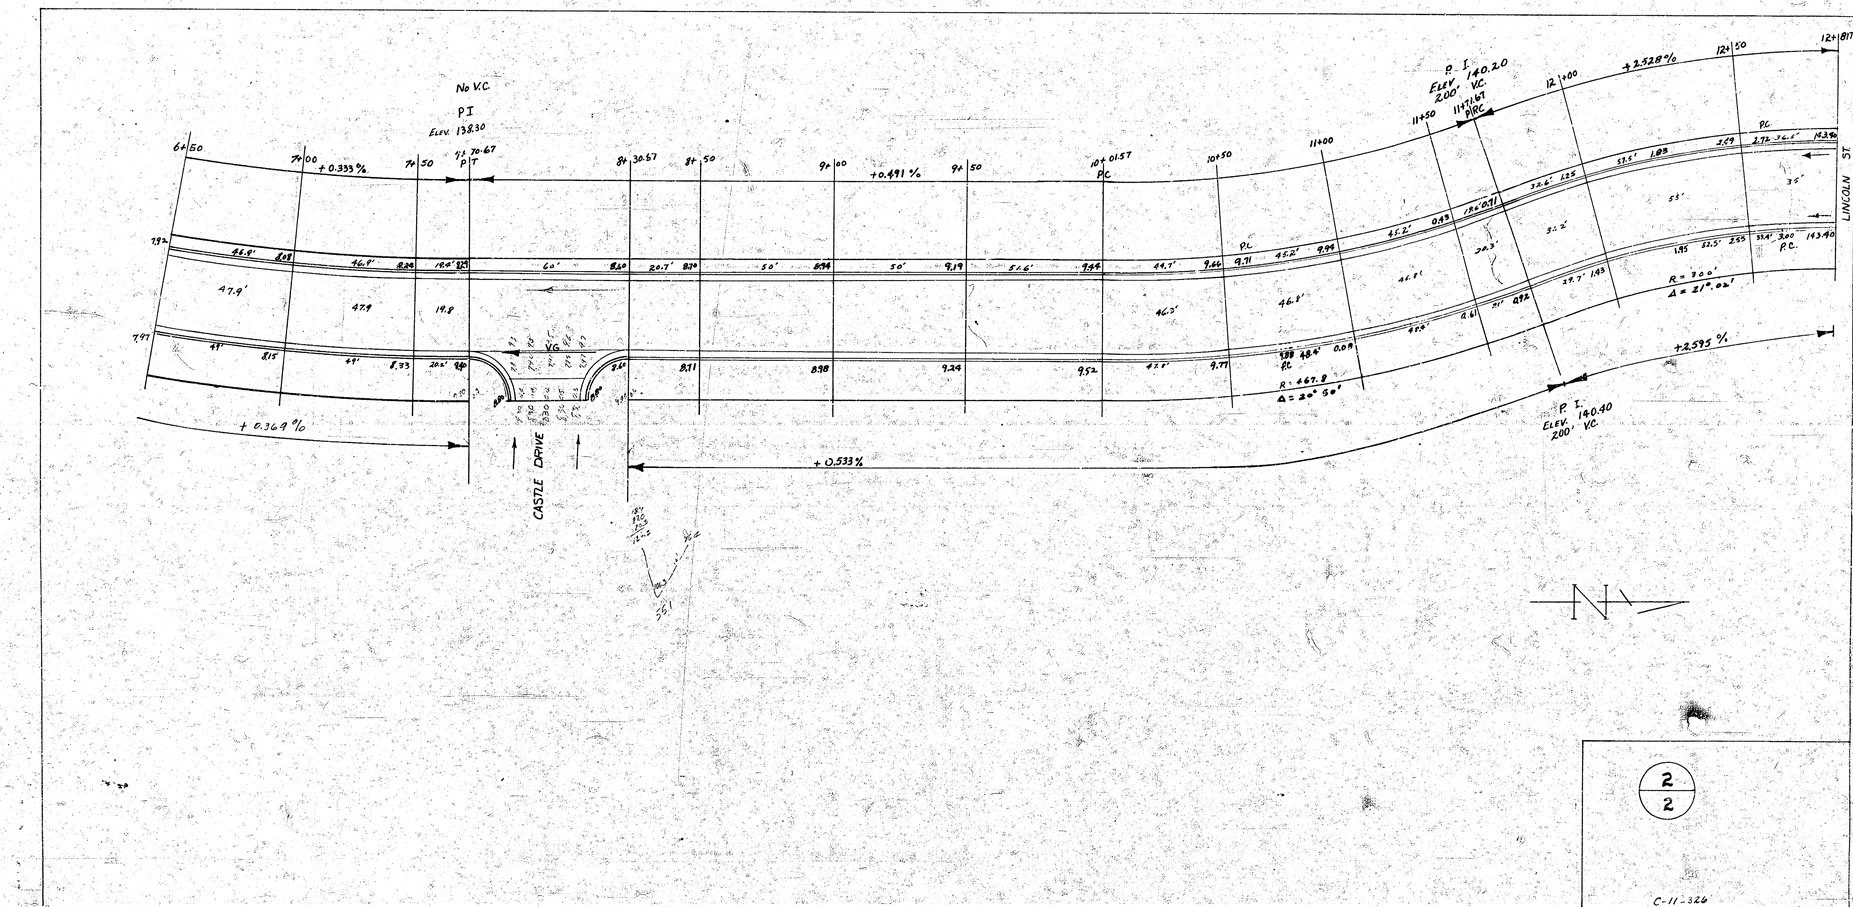
No V.C.
PI
ELEV. 138.30
PIT
+0.333 %
+0.491 %
+0.533 %
+0.369 %
+2.528 %
+2.595 %
P.I.
ELEV. 140.20
200' V.C.
P.I.
ELEV. 140.40
200' V.C.
PC
PT
PL
R = 467.8'
Δ = 20° 50'
R = 700'
Δ = 21° 02'
CASTLE DRIVE
LINCOLN ST.
N
2
2
C-11-326