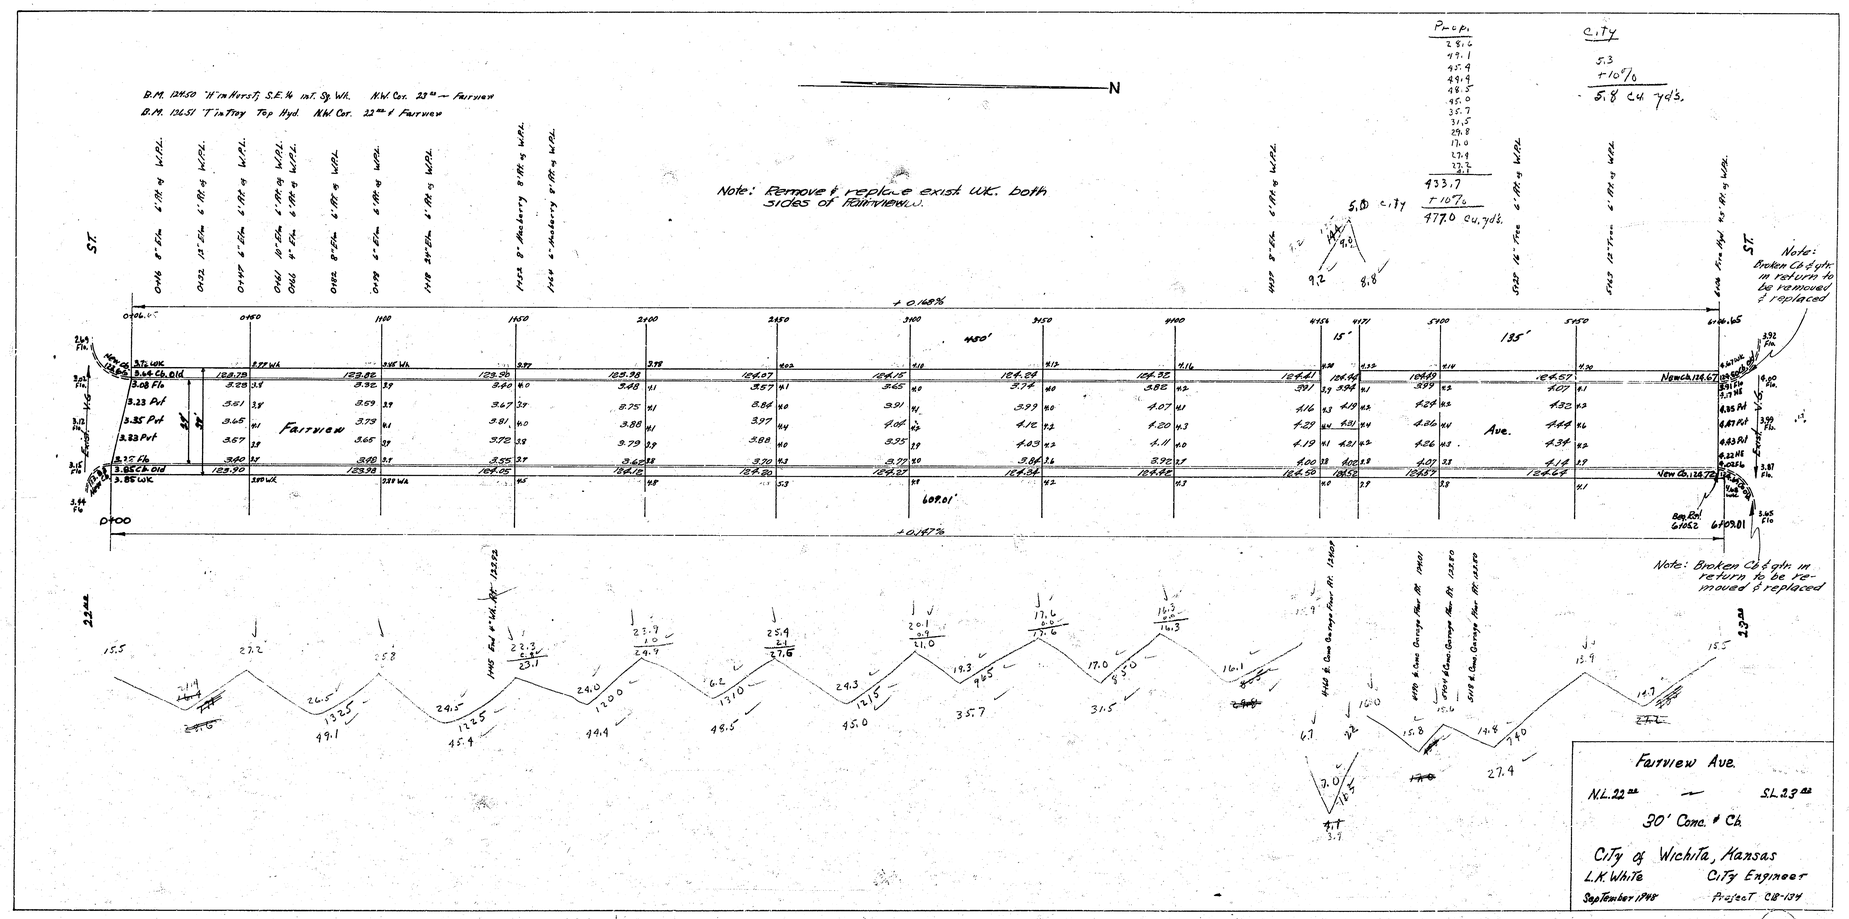
B.M. 1245.0 "H" in Hersf. S.E. ¼ int. Sq. Wk. N.W. Cor. 23rd — Fairview
B.M. 1265.1 "T" in Tray Top Hyd. N.W. Cor. 22nd & Fairview
N
Note: Remove & replace exist. wk. both sides of Fairview.
Prop.
28.6
49.1
45.4
49.9
48.5
45.0
35.7
31.5
29.8
17.0
23.4
22.2
433.7
+10%
477.0 cu. yds.
City
5.3
+10%
5.8 cu. yds.
5.0 City
9.2
8.8
+0.148%
+0.147%
450'
15'
135'
Fairview
Ave.
New Ch. 124.67
New Ch. 124.72
Note: Broken Ch & gtr. in return to be removed & replaced
Note: Broken Ch & gtr. in return to be removed & replaced
Fairview Ave.
N.L. 22nd — S.L. 23rd
30' Conc. & Ch.
City of Wichita, Kansas
L.K. White City Engineer
September 1948 Project CB-134

4 12 1 (15)