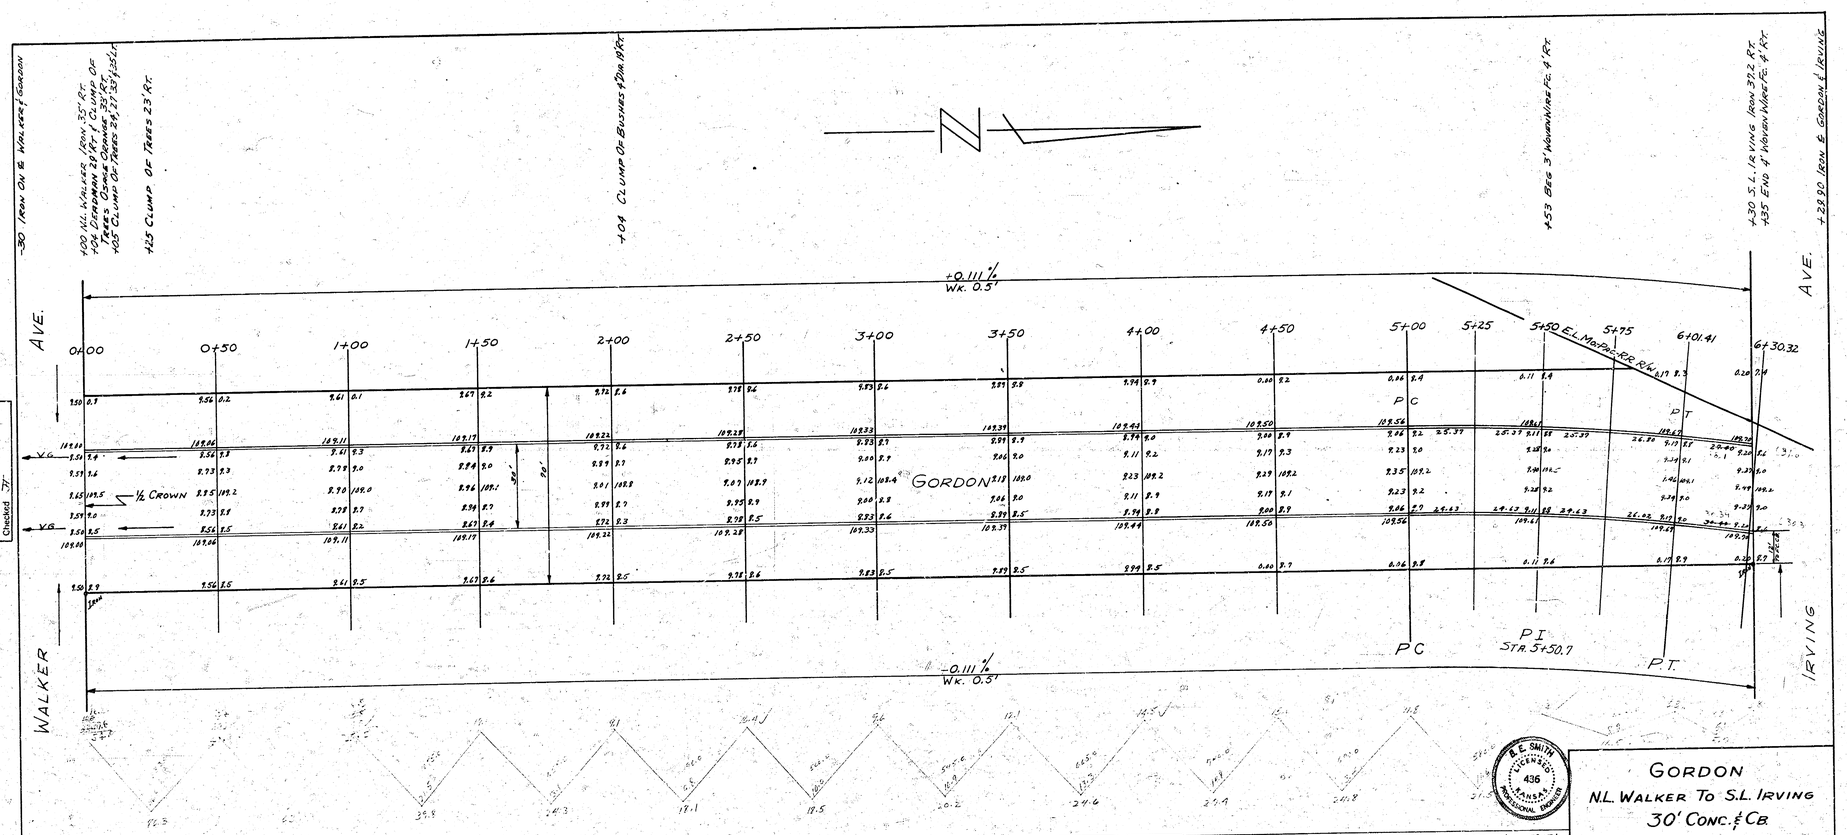

Curve Data For 6' Offset E.C.B. Radius = 995.43' Δ = 5°43'							
Station	Ark 6' Offset E.C.B.	Chord 6' Offset E.C.B.	Ark 6' Offset W.C.B.	Chord 6' Offset W.C.B.	Defl.	Total Def.
5+00	P.C.					
5+25	24.48	24.48	25.52	25.51	42'16"	42'16"
5+50	24.48	24.48	25.52	25.51	42'16"	1° 24' 32"
5+75	24.48	24.48	25.52	25.51	42'16"	2° 06' 48"
6+01.41	25.87	25.87	26.95	26.95	44'41"	2° 51' 29"

Chaining On &
B.M. 109.68 R.R. Spike S.S. Guy Pole S.W. Corner Gordon & Walker
B.M. 110.26 Spike Step In Telegraph Pole 55' Lt. Of Sta. 5+58

Gordon
N.L. Walker To S.L. Irving
30' Conc. & C.B.
City Of Wichita Kan.
B.E. Smith City Engineer
April 1954 Proj. No. C13-260

1 B 2 2