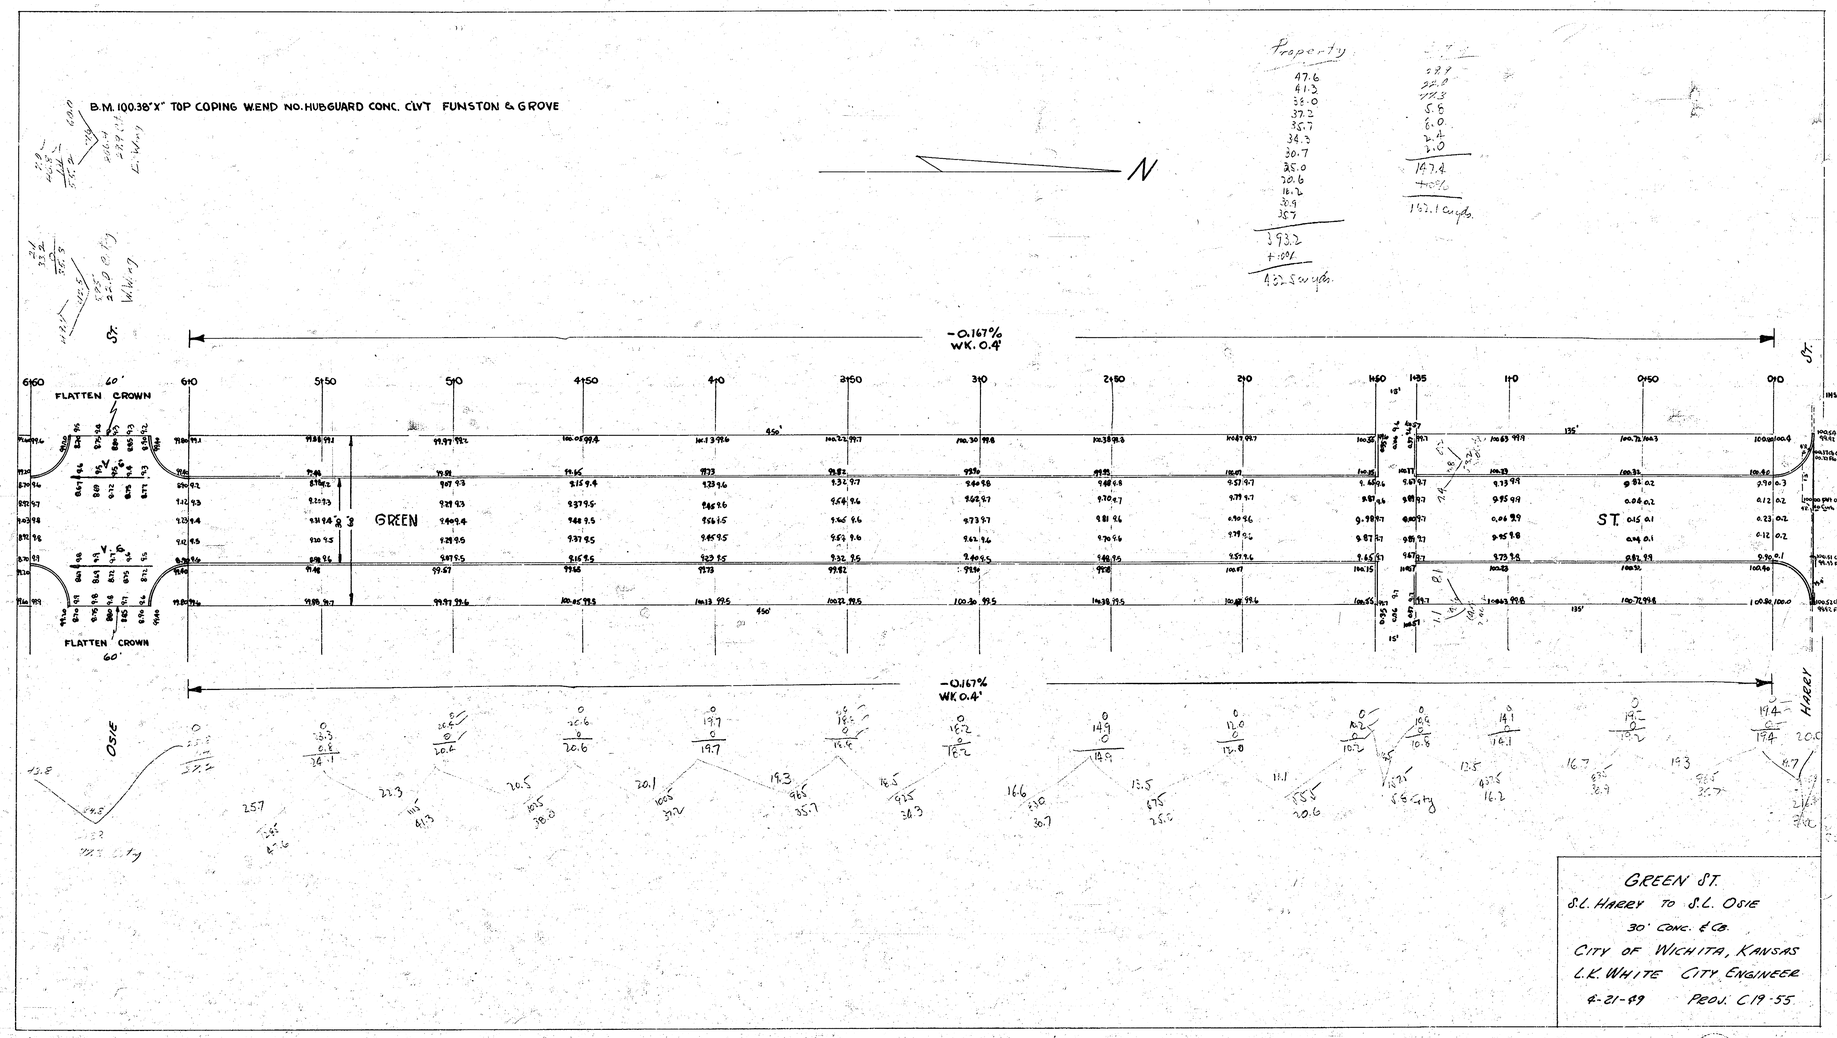
B.M. 100.38'X" TOP COPING W END NO. HUBGUARD CONC. CLVT FUNSTON & GROVE
N
Property
47.6
41.3
33.0
37.2
35.7
34.3
30.7
35.0
30.6
18.2
30.9
35.7
393.2
+10%
432.5 cu yds.
5.8
6.0
2.4
2.0
147.4
+10%
162.1 cu yds.
-0.167%
WK. 0.4'
60'
FLATTEN CROWN
GREEN
ST.
HARRY
OSIE
INSTALL 15"R.
6+60
6+10
5+50
5+10
4+50
4+10
3+50
3+10
2+50
2+10
1+60
1+35
1+10
0+50
0+10
450'
135'
15'
V.C.
S.L. Harry to S.L. Osie
30' Conc. & Cb.
City of Wichita, Kansas
L.K. White City Engineer
2-21-49
Proj. C19-55