Book Y94 Pages 2-5

B.M. 190.45 Top Bolt Sprinkler (in head) W.S. & Pole 32 & Pole 11 225 and W.S. Woodlawn

Note:-
Use only B.Ms. shown because B.Ms. east of Brookside & north of 2nd are 0.3' high relative to surrounding B.Ms.

Property	City
118.0	
97.6	
167.8	
117.2	
142.9	
126.7	
59.4	
94.1	
88.9	
90.6	
101.7	
117.2	
1187.3	104.0

Grand Totals	Property	City
Sht-1	1187.3	104.0
Sht-2	941.6	139.1
+10%	2128.9	243.1
	212.9	24.3
Total Cu. Yds Excavation	2341.8	267.4

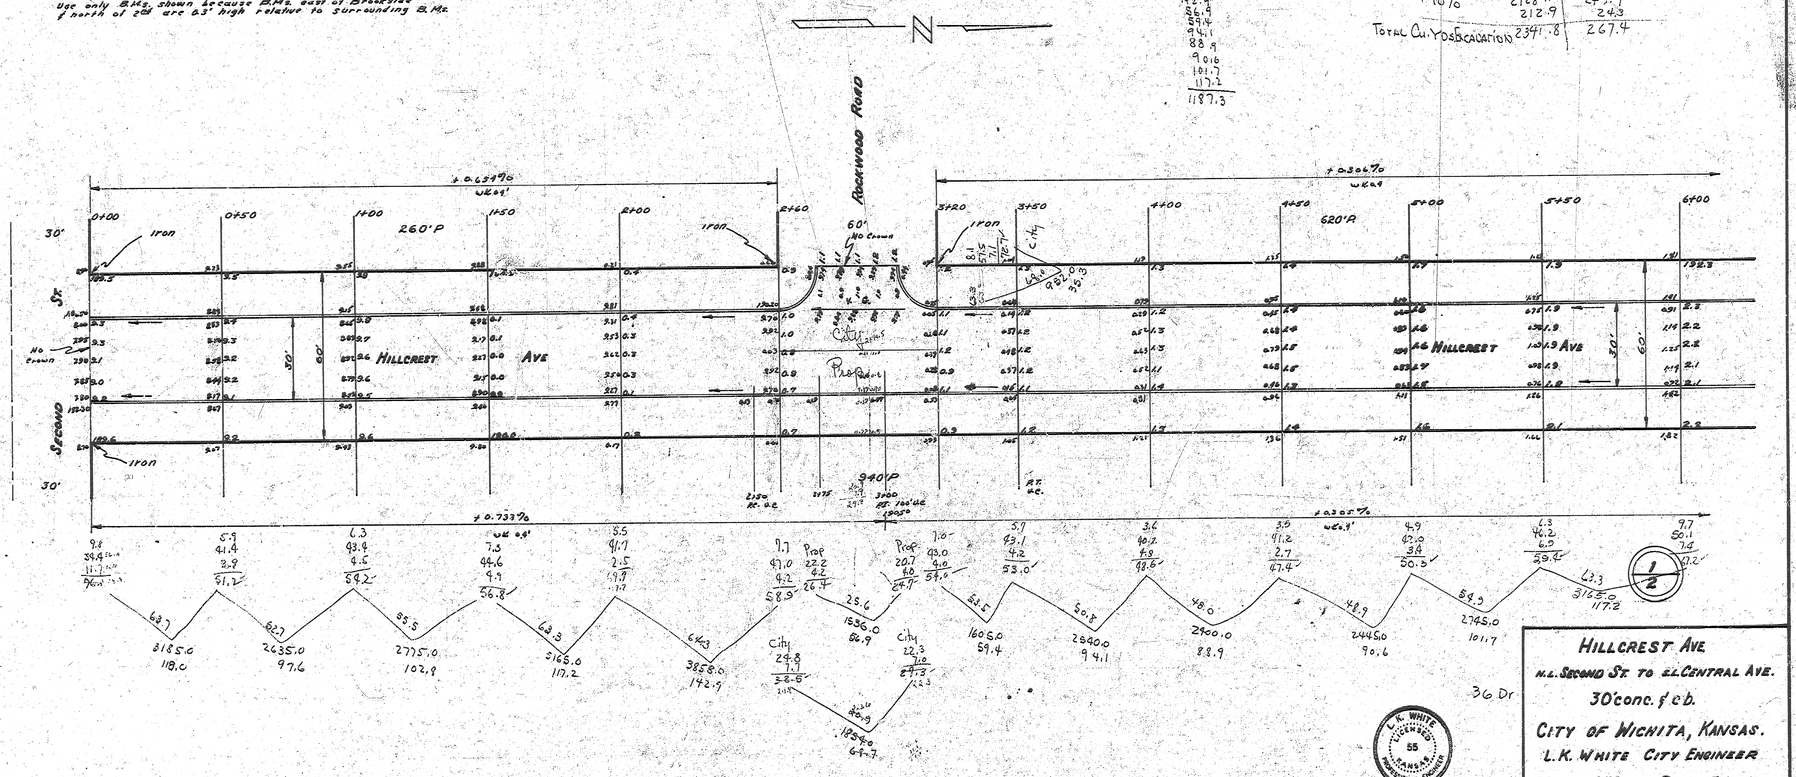

HILLCREST AVE
N.L. SECOND ST. TO E.L. CENTRAL AVE.
30' conc. f & b.
CITY OF WICHITA, KANSAS.
L.K. WHITE CITY ENGINEER
APRIL, 1950 PROJ. CH-19

L.K. WHITE LICENSED 55 KANSAS PROFESSIONAL ENGINEER

+ 13 + 59.16'

Book 144 Page 4-5

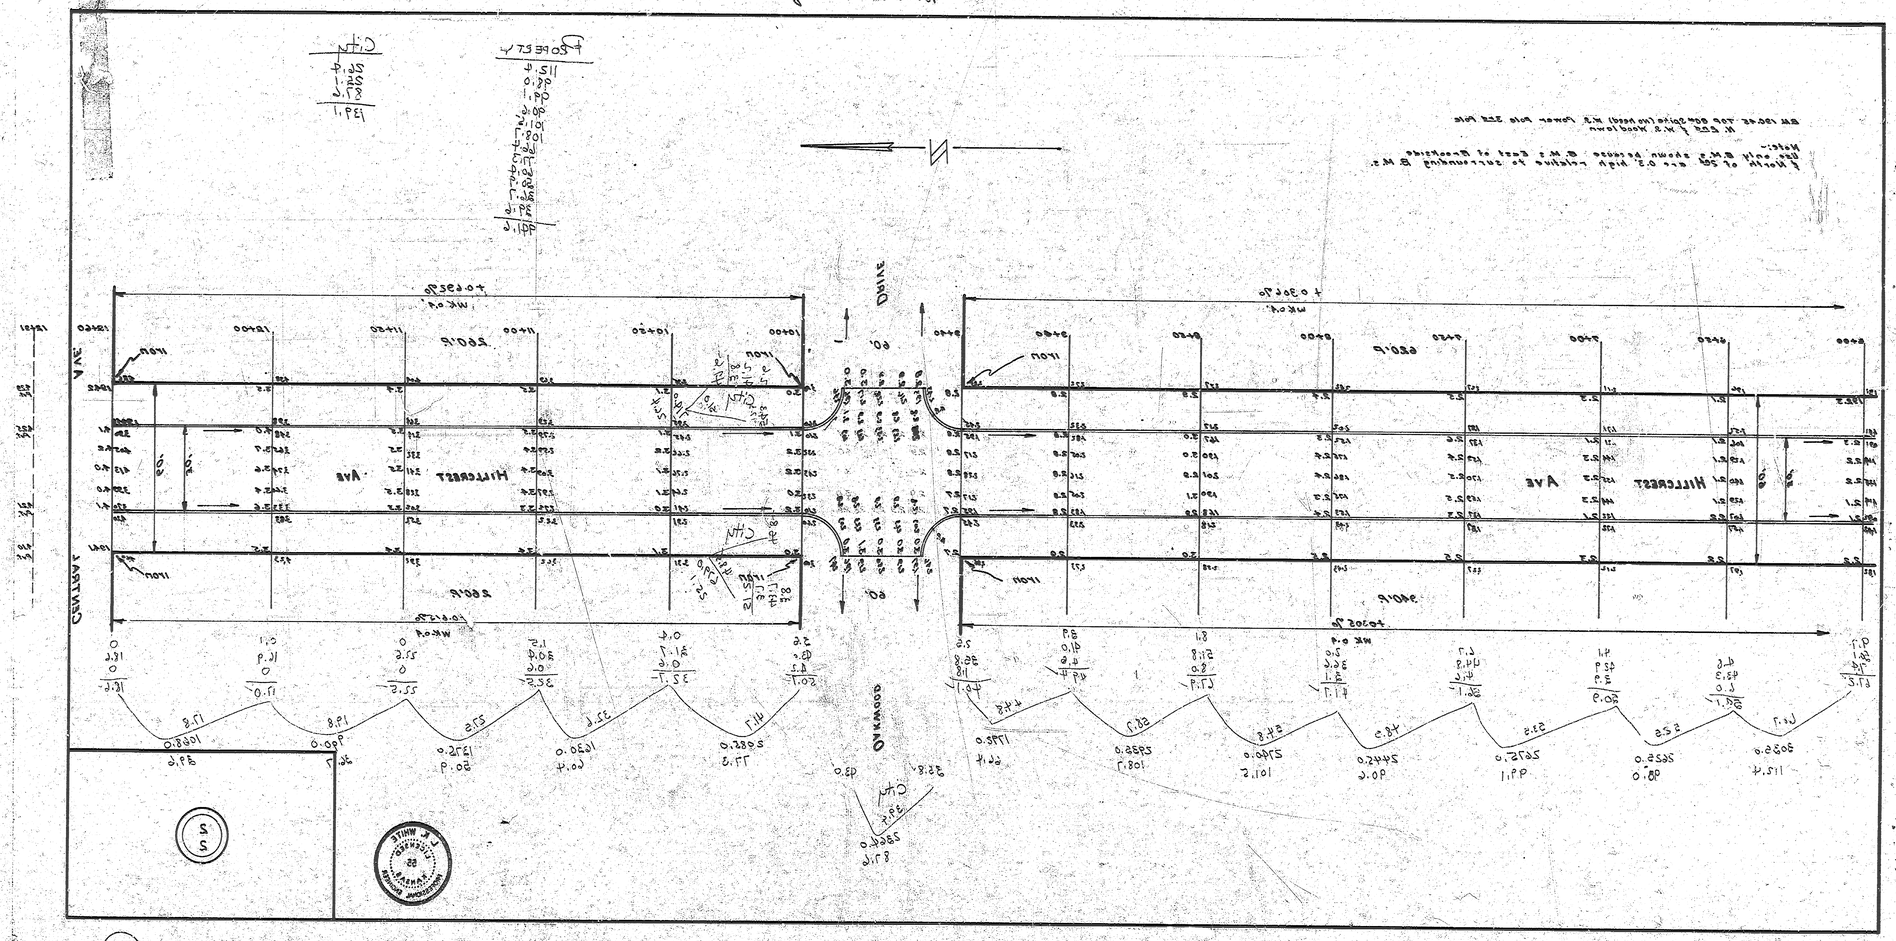
HILLCREST Ave
DRIVE
GOODMAN
CAMINO
Ave
Ave
Ave