212.55 60" Nail in bdge. post S.E. Cor. Univ. Heights Addn.
B.M. 213.03 Top iron W.L. Hutton, S.L. 14th St.
B.M. S.W. 214.90 W.L. Hutton, S.L. Crestview Dr.
B.M. 216.10 Top iron W.L. Hutton, S.L. 16th St.

Note: Install drain pipe in ditch under intersection Hutton & 13th St. N.S. 13th connect conc. pvt on Hutton to pvt on 15th with Asphalt

N

Prop.	City
158.3	0
112.8	
66.3	
25.6	
6.9	
18.5	
37.4	
58.5	
76.9	
86.5	
94.3	
76.9	
832.7	
90.1	
922.8 Cu. Yds	

Grand Total	
Prop	City
922.8	0
1721.1	
1303.9	
1516.6	
5501.7 Cu. Yds	

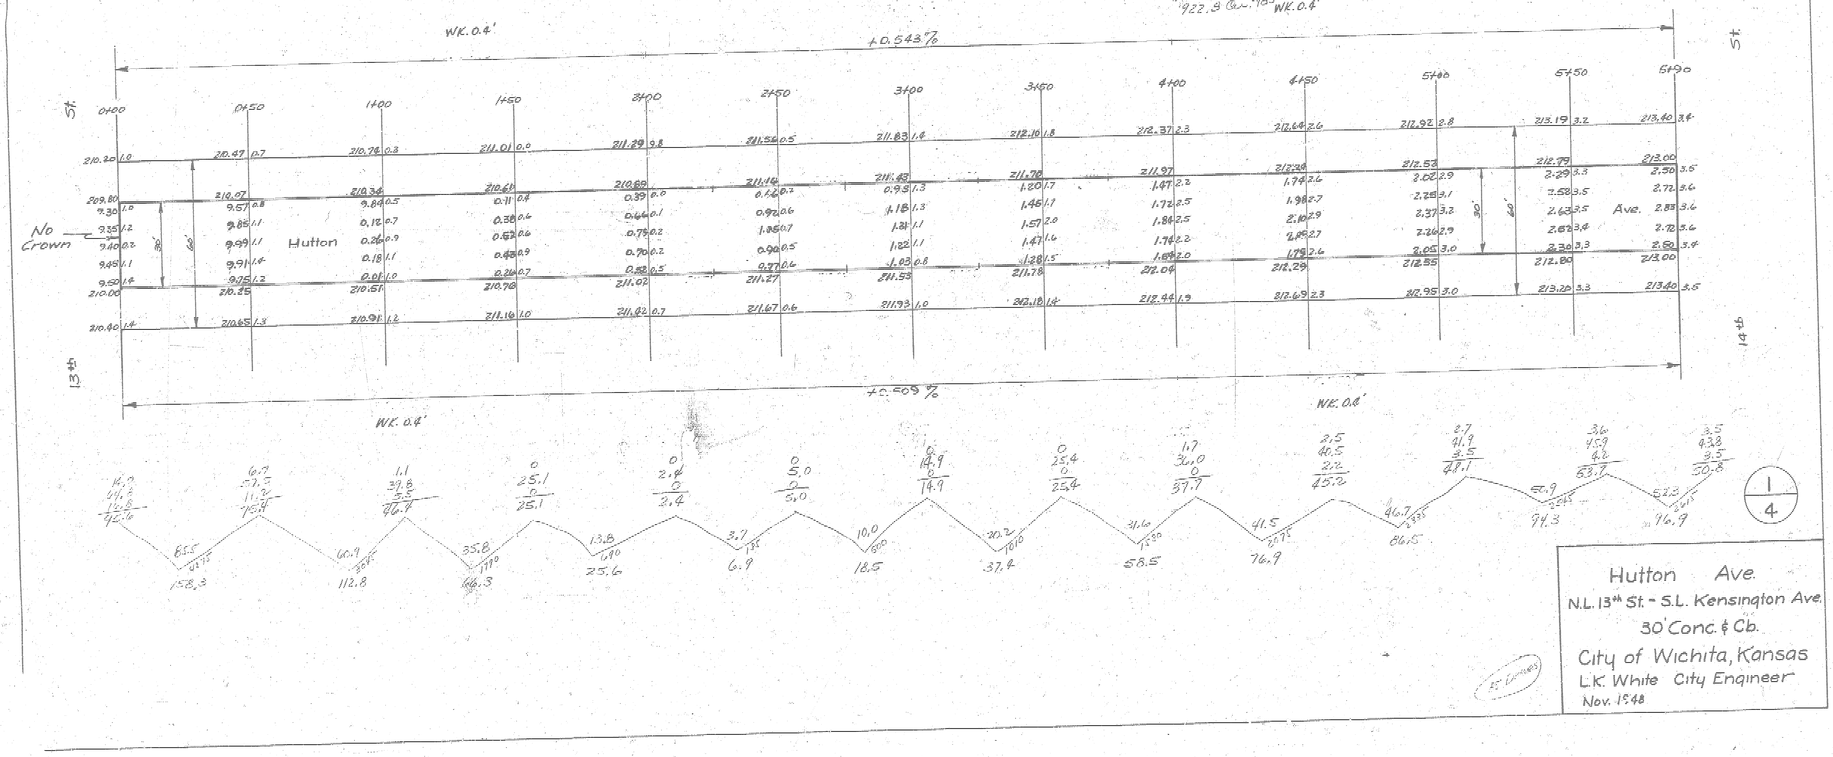

1/4

Hutton Ave.
N.L. 13th St. - S.L. Kensington Ave.
30' Conc. & Cb.
City of Wichita, Kansas
L.K. White City Engineer
Nov. 1948

Prop.	City
108.0	0
123.1	
143.5	
162.6	
180.7	
187.8	
181.7	
175.2	
162.0	
144.6	
1572.2	
+15%	
1729.4 Cu. Yds.	

N

5+00 6+50 7+00 7+50 8+00 8+50 9+00 9+50 10+00 10+50 11+00 11+50

WK#4'
+0.197%

213.40	3.4	213.80	3.9	213.90	4.2	214.00	4.3	214.10	4.6	214.19	4.7	214.29	5.2	214.39	5.2	214.49	5.1	214.59	5.2	214.69	5.0	214.79	6.0
213.00		213.40		213.50		213.60		213.70		213.79		213.89		213.99		214.09		214.19		214.29		214.39	
2.50	3.5	2.90	3.6	3.00	4.2	3.10	4.5	3.20	4.7	3.29	4.5	3.39	5.3	3.49	5.2	3.59	5.2	3.69	5.3	3.79	5.2	3.89	6.2
2.72	3.6	3.09	3.9	3.19	4.3	3.30	4.5	3.41	4.7	3.50	5.1	3.61	5.2	3.71	5.3	3.82	5.3	3.92	5.4	4.03	5.4	4.13	5.3
2.83	3.6	3.18	4.0	3.29	4.2	3.40	4.5	3.51	4.9	3.61	5.1	3.72	6.6	3.82	5.5	3.93	5.5	4.03	5.7	4.15	5.5	4.25	6.4
2.72	3.6	3.06	4.2	3.17	4.3	3.28	4.5	3.39	4.9	3.49	5.3	3.61	5.8	3.71	6.6	3.81	5.7	3.93	5.6	4.01	6.5	4.15	5.5
2.50	3.4	2.80	3.9	2.92	4.2	3.05	4.5	3.16	5.0	3.26	6.3	3.38	6.3	3.49	5.5	3.61	5.6	3.72	5.6	3.84	6.6	3.95	5.5
213.00		213.80		213.92		213.53		213.65		213.76		213.88		213.99		214.11		214.22		214.34		214.45	
213.40	3.5	213.70	3.8	214.12	4.2	214.53	4.5	214.65	5.1	214.76	5.5	214.88	5.4	214.99	5.5	215.11	5.6	216.22	5.7	215.38	5.6	215.45	5.7

Intersection on plan of 14th St

Hutton

30' 60'

+0.230 %

14th St

Grad. WK 0.4' to 1.0'
6+50 to 7+50

WK 1.0'
7+50 to 12+55.4

2.1	7.0		7.0		10.5		8.5		10.2		14.1		12.0		12.0		8.5		7.1				
45.4	57.1		54.9		63.0		68.2		72.6		72.7		67.3		69.5		62.4		52.4				
1.7	6.0		6.9		12.0		16.0		13.6		14.1		13.4		13.0		16.6		7.1				
52.4	64.1		68.8		76.1		92.7		102.4		100.9		95.7		93.5		81.5		74.6				
	48.3		66.6		77.5		81.4		97.6		101.4		98.1		94.6		87.5		78.1				
	-3.5%		-3.2%		-3.7%		-4.0%		-4.8%		-5.0%		-4.8%		-4.6%		-4.3%		-3.8%				
	108.0		123.1		143.5		165.6		180.7		187.8		181.7		175.2		162.0		144.6				

2/4

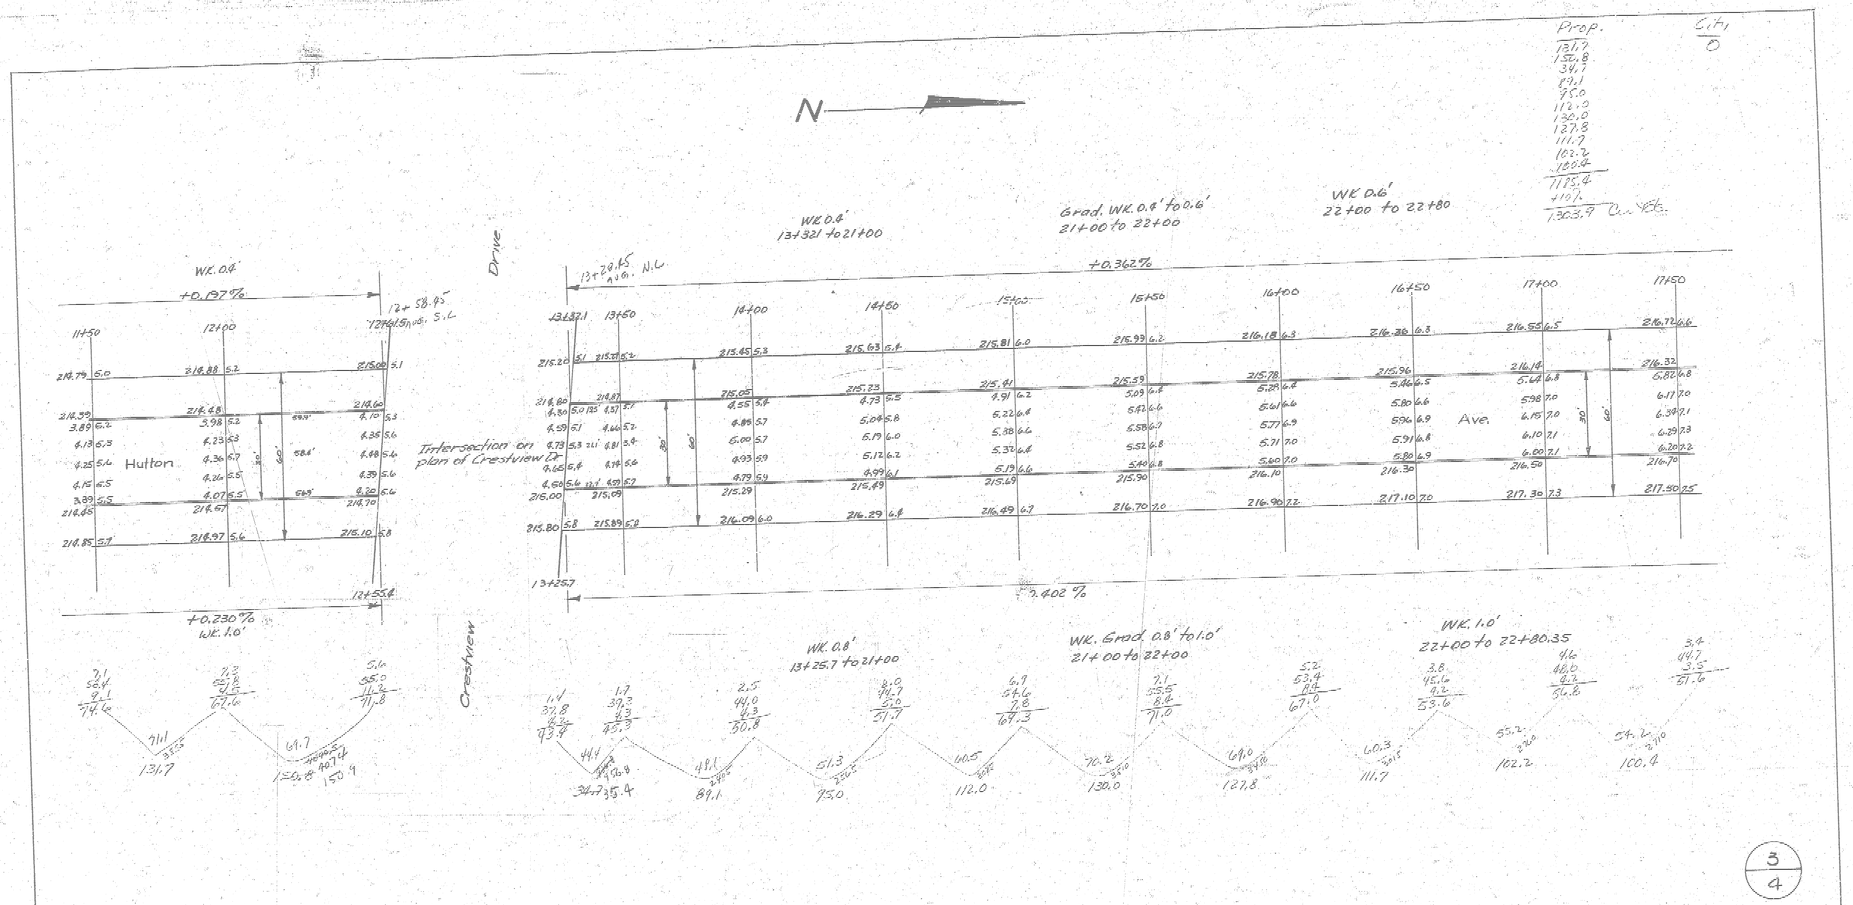
N
WK. 0.8'
+0.197%
12+58.85
12+61.51 P.O.T. S.L.
11+50
12+00
Hutton
Drive
+0.230%
WK. 1.0'
12+55.4
Intersection on plan of Crestview Dr.
Crestview
WK. 0.8'
13+32.1 to 21+00
Grad. WK. 0.8' to 0.6'
21+00 to 22+00
WK. 0.6'
22+00 to 22+80
13+78.45 P.O.T. N.L.
+0.362%
13+32.1
13+50
14+00
14+50
15+00
15+50
16+00
16+50
17+00
17+50
13+25.7
2.402%
WK. 0.8'
13+25.7 to 21+00
WK. Grad. 0.8' to 1.0'
21+00 to 22+00
WK. 1.0'
22+00 to 22+80.35
Ave.
20'
66'
Prop.
131.7
135.8
34.1
89.1
75.0
112.0
130.0
127.8
111.7
102.2
100.4
Exist.
0
130.3.7 Q.L. Yst.

3/4

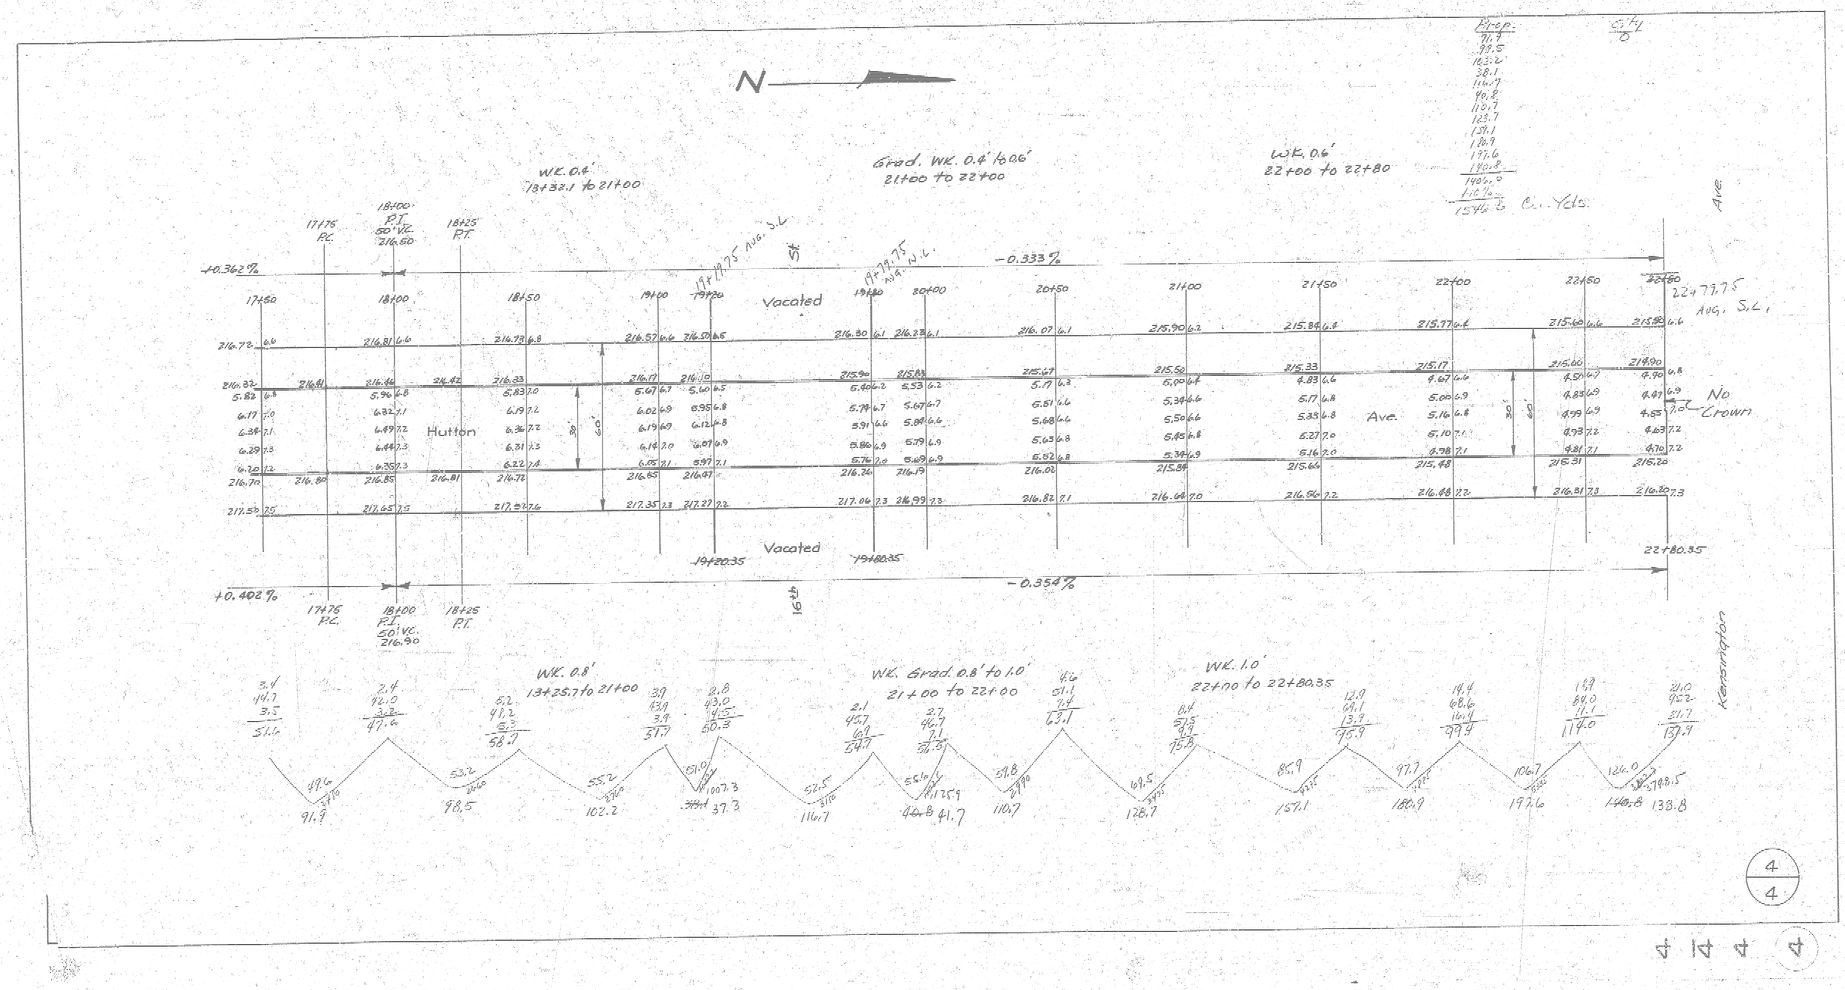
N
Wk. 0.4' 18+32.1 to 21+00
Grad. Wk. 0.4' to 0.6' 21+00 to 22+00
Wk. 0.6' 22+00 to 22+80
Prop.
71.7
99.5
103.2
38.1
114.7
90.8
112.7
125.7
131.1
130.9
137.6
140.8
1400.0
1546.3
C.Y.'s
Cut
0
17+75 P.C.
18+00 P.I. 50' V.C. 216.60
18+25 P.T.
19+19.75 Neg. S.L.
19+79.75 Neg. S.L.
+0.362%
-0.333%
Vacated
17+50
18+00
18+50
19+00
19+20
19+40
20+00
20+50
21+00
21+50
22+00
22+50
22+80
22+79.75 Aug. S.L.
Hutton St.
Ave.
No Crown
30'
50'
19+20.35
19+40.35
22+80.35
+0.402%
-0.354%
17+75 P.C.
18+00 P.I. 50' V.C. 216.90
18+25 P.T.
16th
Wk. 0.8' 13+25.7 to 21+00
Wk. Grad. 0.8' to 1.0' 21+00 to 22+00
Wk. 1.0' 22+00 to 22+80.35
Kensington
91.9
98.5
102.2
37.3
116.7
44.8
41.7
110.7
128.7
157.1
180.9
197.6
140.8
138.8
4
4