C-1

B.M. 98.77 NW Cor porch House # 2508 S. IDA

SCALE 1"=20'

Exc - Prop
34.1
49.3
55.0
63.9
93.1
107.4
92.8
75.7
65.4
68.6
60.4
62.2
43.3
971.7
+10% 97.2
1068.9 Cu yd

Note

AVE.

SCOTT

IDA

Ave

DAWNEE

0+00 0+50 1+00 1+50 2+00 2+50 3+00 3+50 4+00 4+50 5+00 5+50 6+00 6+45 6+50

+0.158 % Wk. 0.3'

VC.

IDA AVE.
NL SCOTT AVE. TO SL PAWNEE AVE.
30' Conc. & Cb.

CITY OF WICHITA, KANSAS

L.K. WHITE
OCT., 1951

CITY ENGINEER
PROJ. NO. C 11-161

Book H-2

B.M. 958.3 NW Corner Bottom Step Porch House No. 2548 IDA
B.M. 949.3 "G" in Globe W.cb. Washington and N.L. Marion Rd. (West)
Platted Dist 634.3'
Measured Dist 651.6'

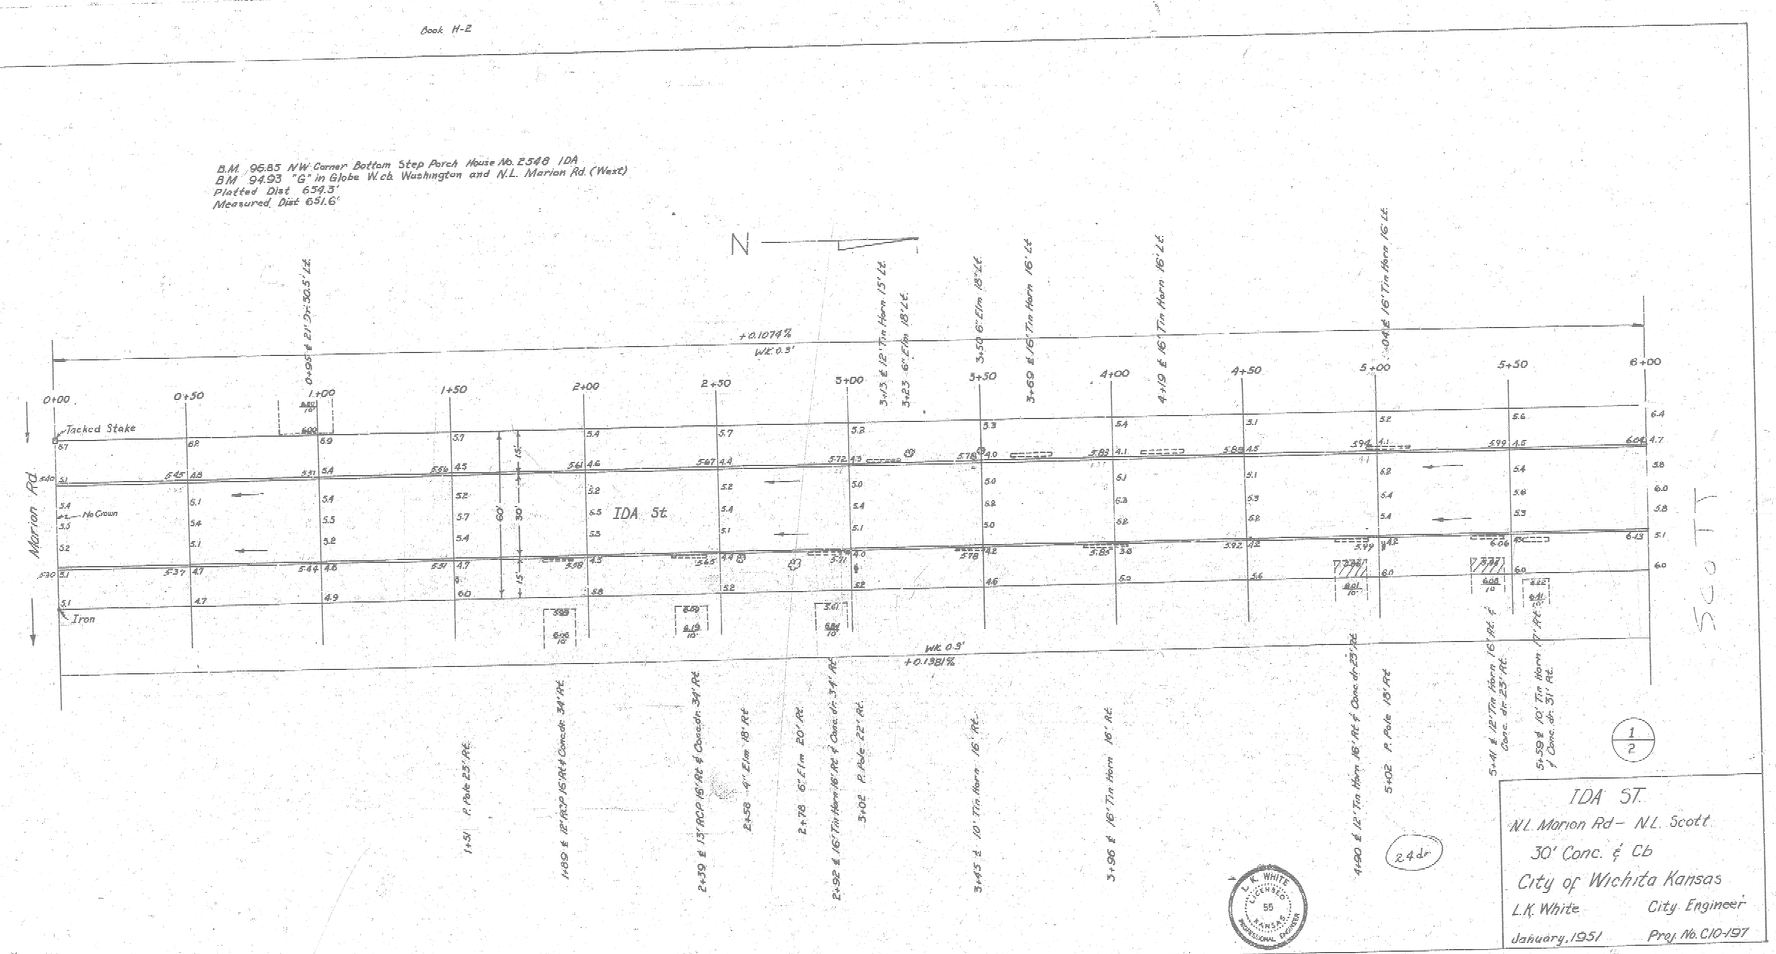

IDA ST.
N.L. Marion Rd - N.L. Scott
30' Conc. & Cb
City of Wichita Kansas
L.K. White City Engineer
January, 1951 Proj. No. C10-197

L. K. WHITE LICENSED 55 KANSAS PROFESSIONAL ENGINEER

N

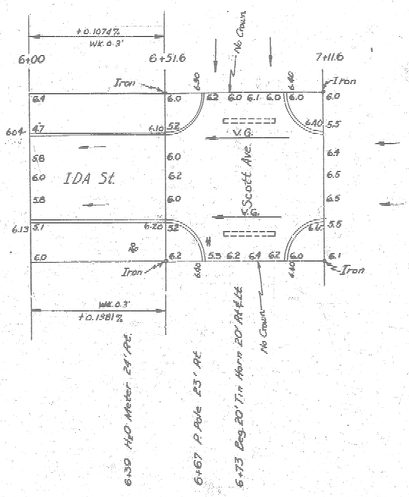

2/2

IDA ST.

L. E. WHITE
LICENSED
55
KANSAS
PROFESSIONAL ENGINEER