B.M. 1076' "X" BK. WK. S.S. INDIANAPOLIS N.W. COR. WALLING SASH & DOOR CO.

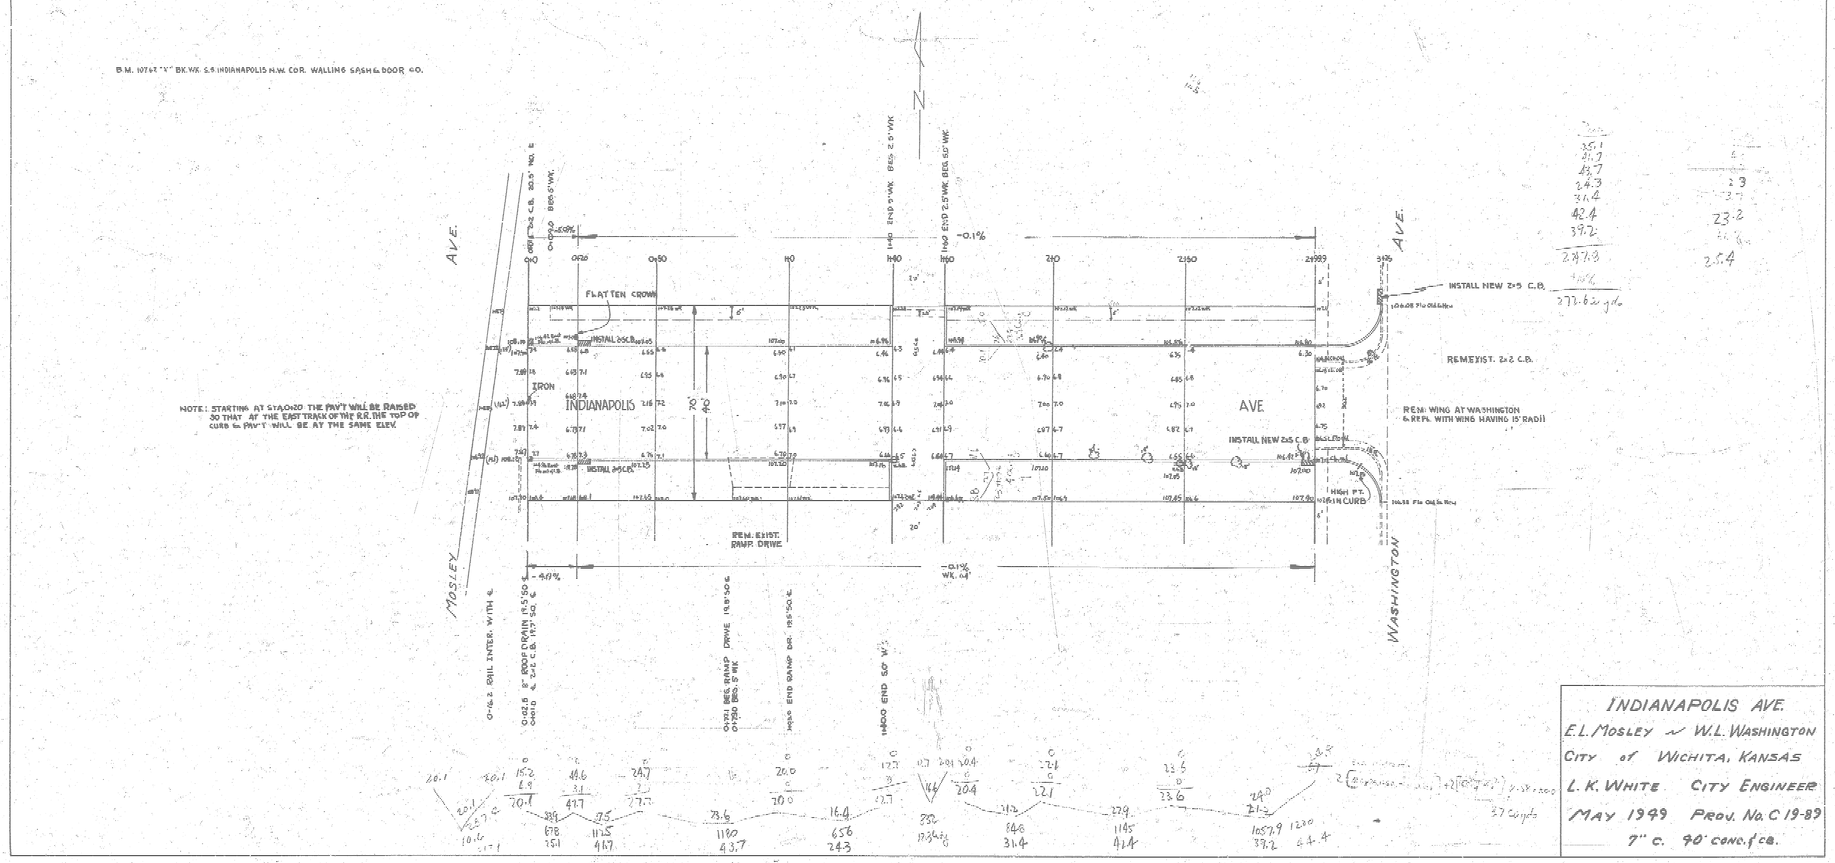

INDIANAPOLIS AVE.
E.L. MOSLEY ~ W.L. WASHINGTON
CITY OF WICHITA, KANSAS
L. K. WHITE CITY ENGINEER
MAY 1949 PROJ. No. C 19-89
7" C. 90° CONC. f/ CB.

4 21 4 (1)