B.M. S.E.COR. FLAT SLAB, LAMBSDALE MON. S.E.COR. 13TH & PARKWOOD ELEV. 214.91
B.M. S.E.COR. FLAT SLAB McEWEN MON. S.E.COR. 13TH & EDGEMOOR ELEV. 212.56

NOTE:
CHAINED N.ON E.P.L.

O+00 IRON ON E.P.L.

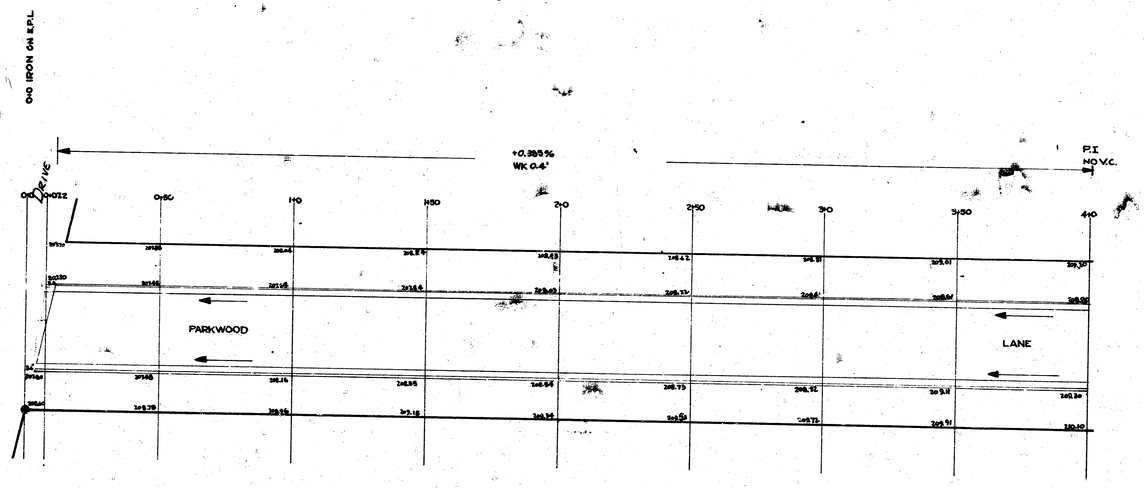

1"=20'

PARKWOOD LANE
N.L. POLO TO SL. 13TH
26-2-30 AC

CITY OF WICHITA, KANSAS
B.E. SMITH CITY ENGINEER
FEB. 2, 1953 PROJ. NO. C12-256

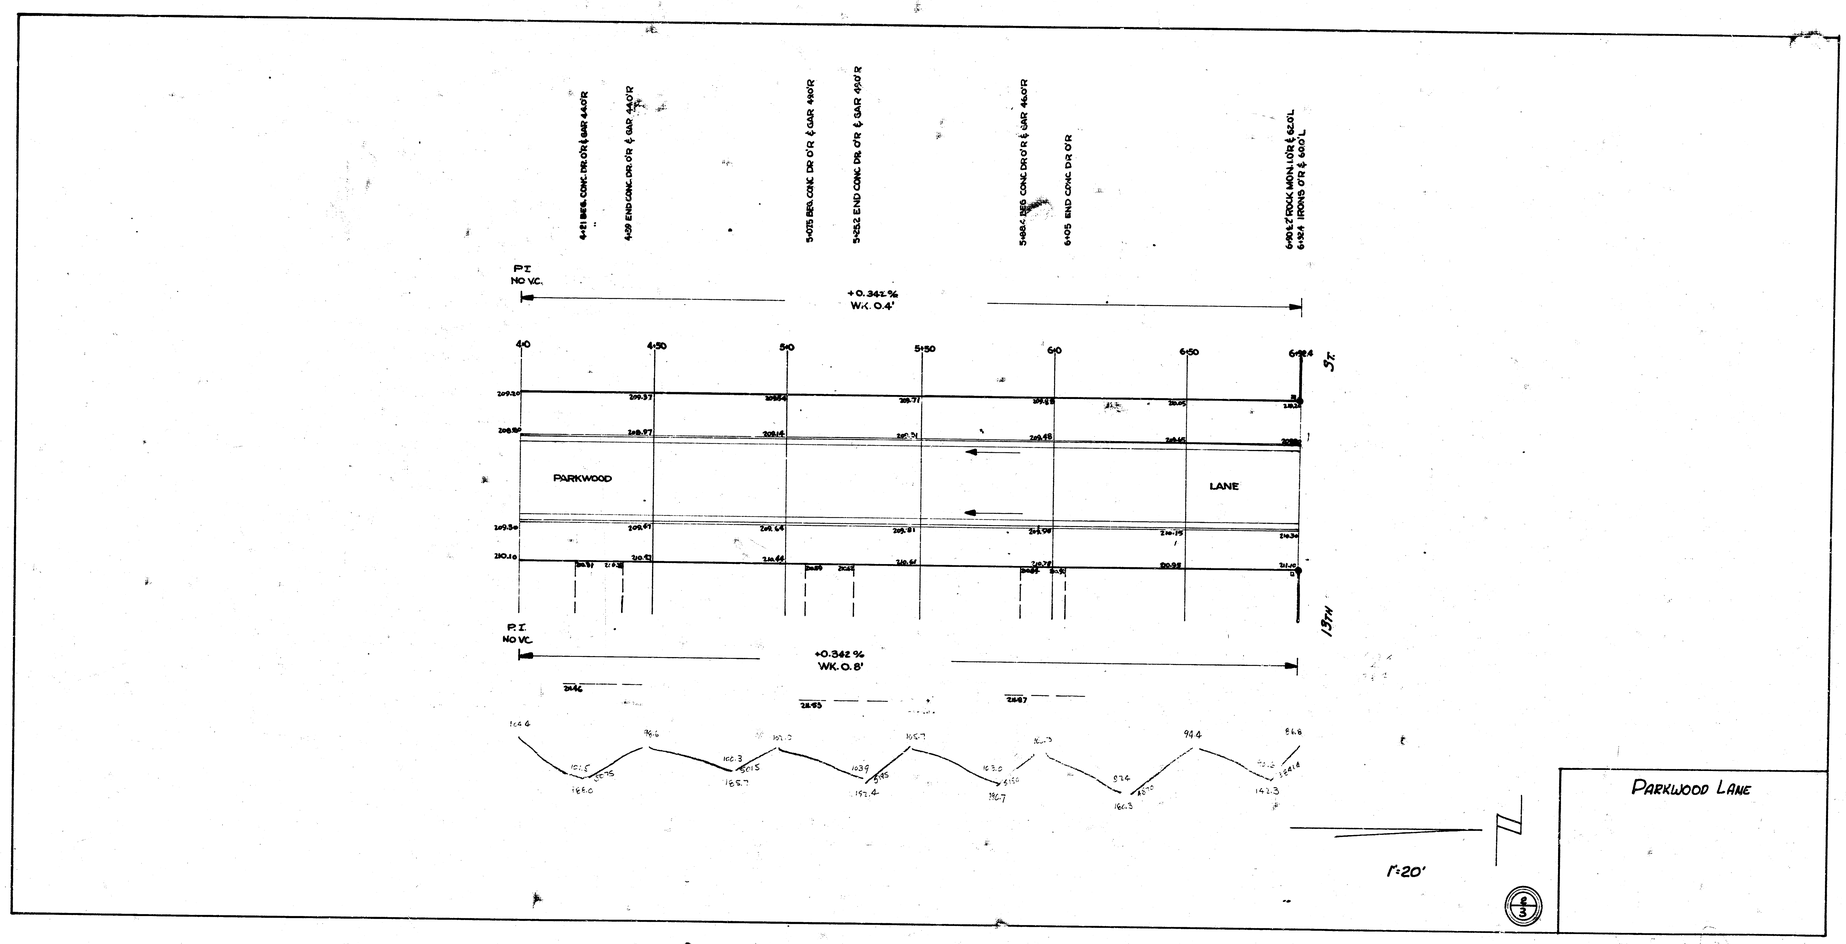
4+21 BEG. CONC. DR. O'R & GAR 44.0'R
4+39 END CONC. DR. O'R & GAR 44.0'R
5+07.5 BEG. CONC. DR. O'R & GAR 49.0'R
5+25.2 END CONC. DR. O'R & GAR 49.0'R
5+68.4 BEG. CONC. DR. O'R & GAR 46.0'R
6+05 END CONC. DR. O'R
6+01.5 TOP OF ROCK MONUMENT & 62.0' L.
6+24 IRON PIN O'R & 60.0' L.
P.I. NO V.C.
+0.34 Z %
W.K. 0.4'
4+0
4+50
5+0
5+50
6+0
6+50
6+84
PARKWOOD
LANE
P.I. NO V.C.
+0.36 Z %
W.K. 0.8'
1"=20'
PARKWOOD LANE