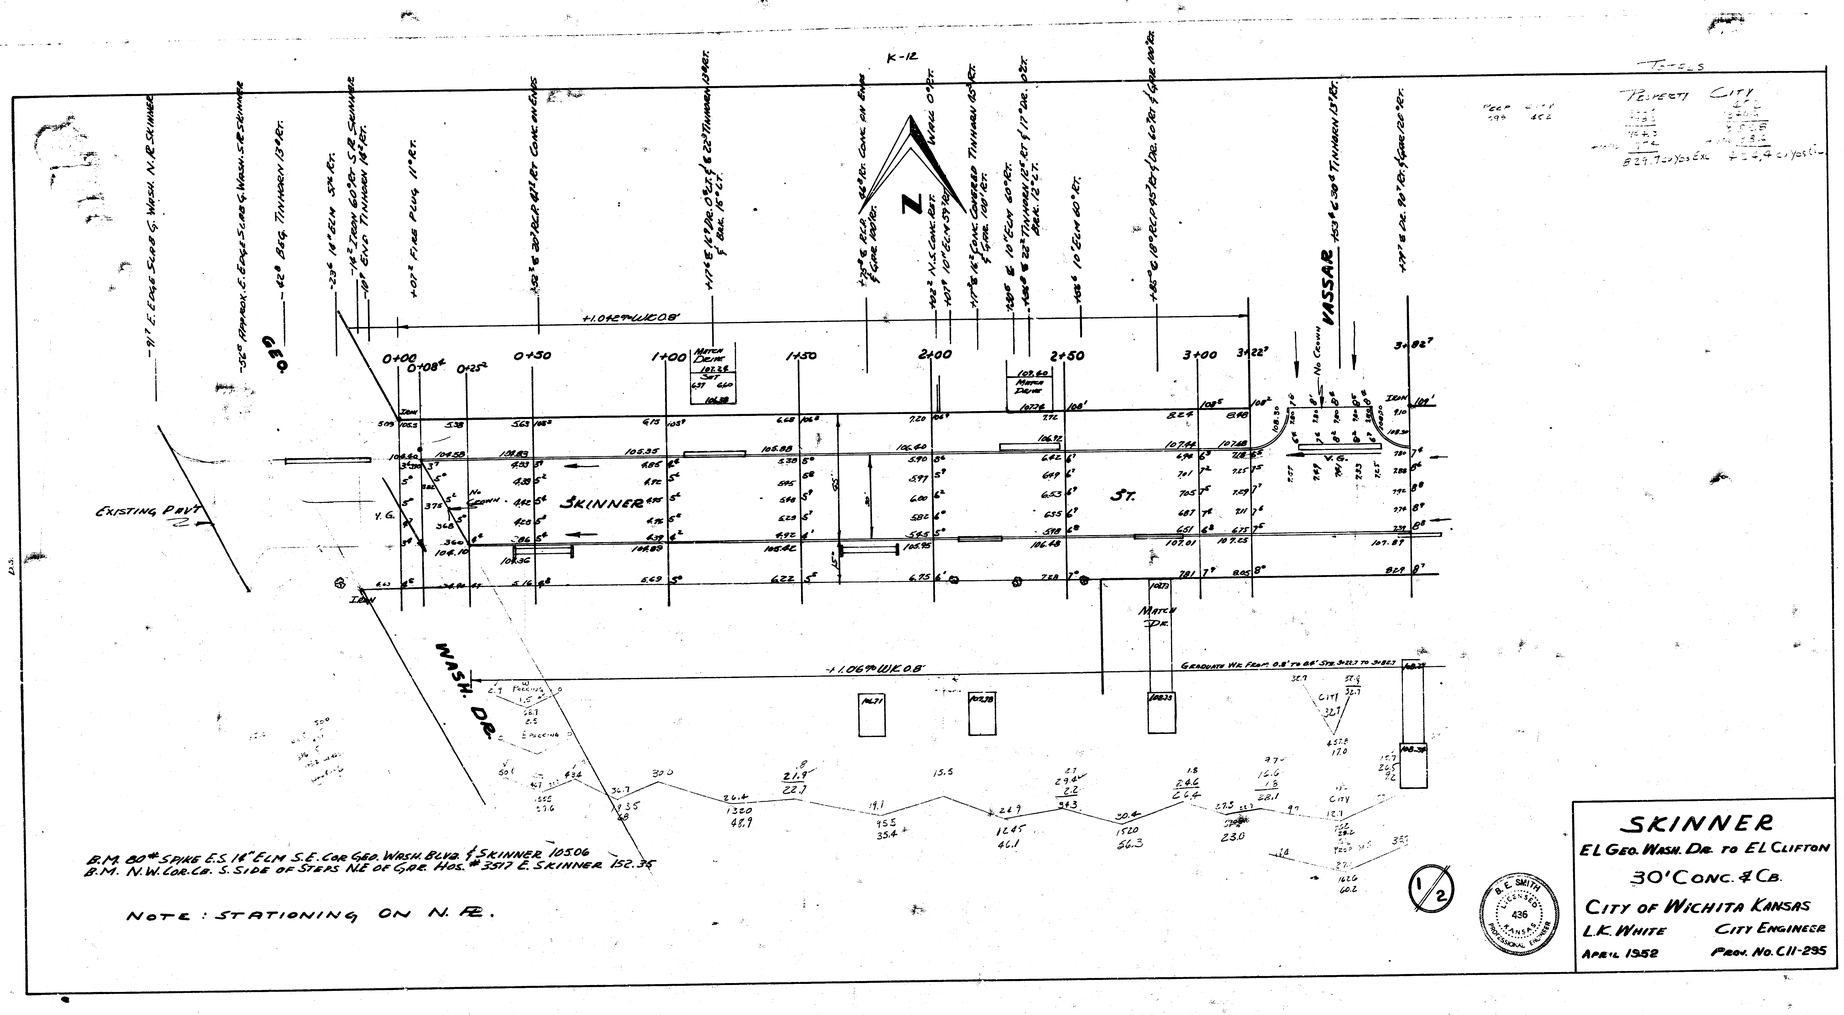

SKINNER

EL GEO. WASH. DR. TO EL CLIFTON

30' CONC. & CB.

CITY OF WICHITA KANSAS

L.K. WHITE — CITY ENGINEER

APRIL 1952 — PROJ. NO. C11-295

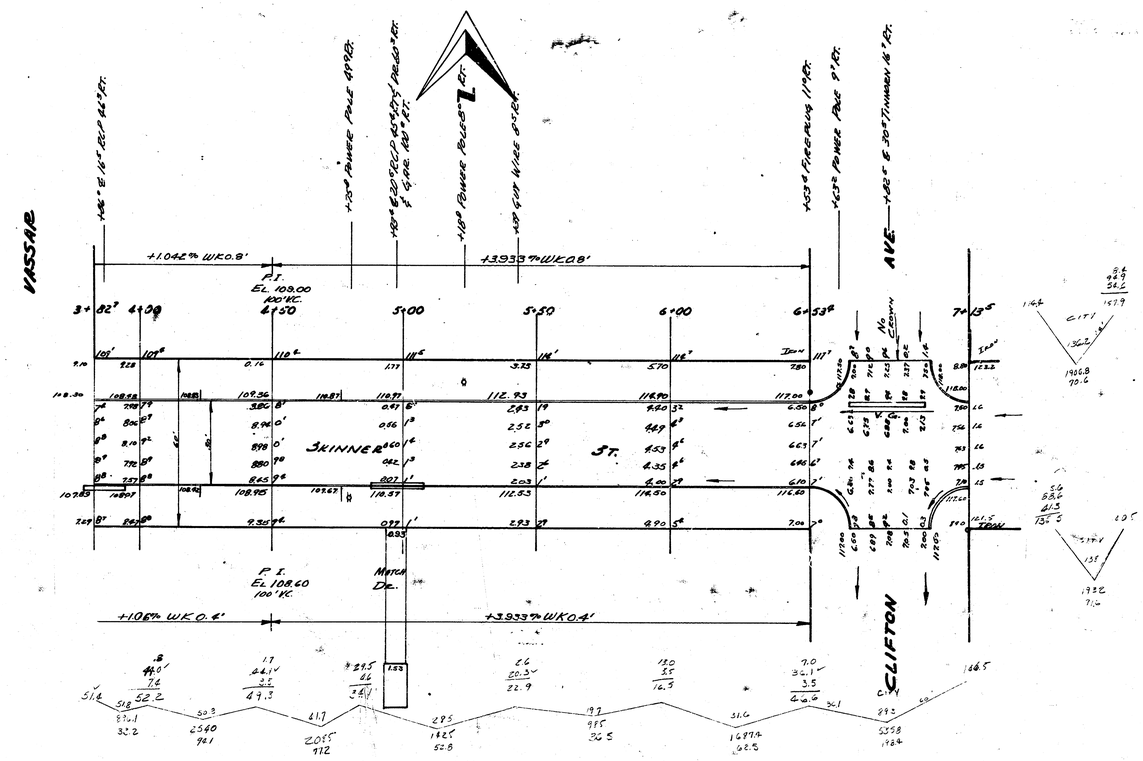
VISSAIR
SKINNER
ST.
CLIFTON
AVE
P.I.
EL. 109.00
100' VC.
P.I.
EL. 108.60
100' VC.
MATCH
DR.
+1.042% WK 0.8'
+3.933% WK 0.8'
+1.06% WK 0.4'
+3.933% WK 0.4'
3+82.7
4+00
4+50
5+00
5+50
6+00
6+53.8
7+13.5
No Crown

SKINNER

2/2