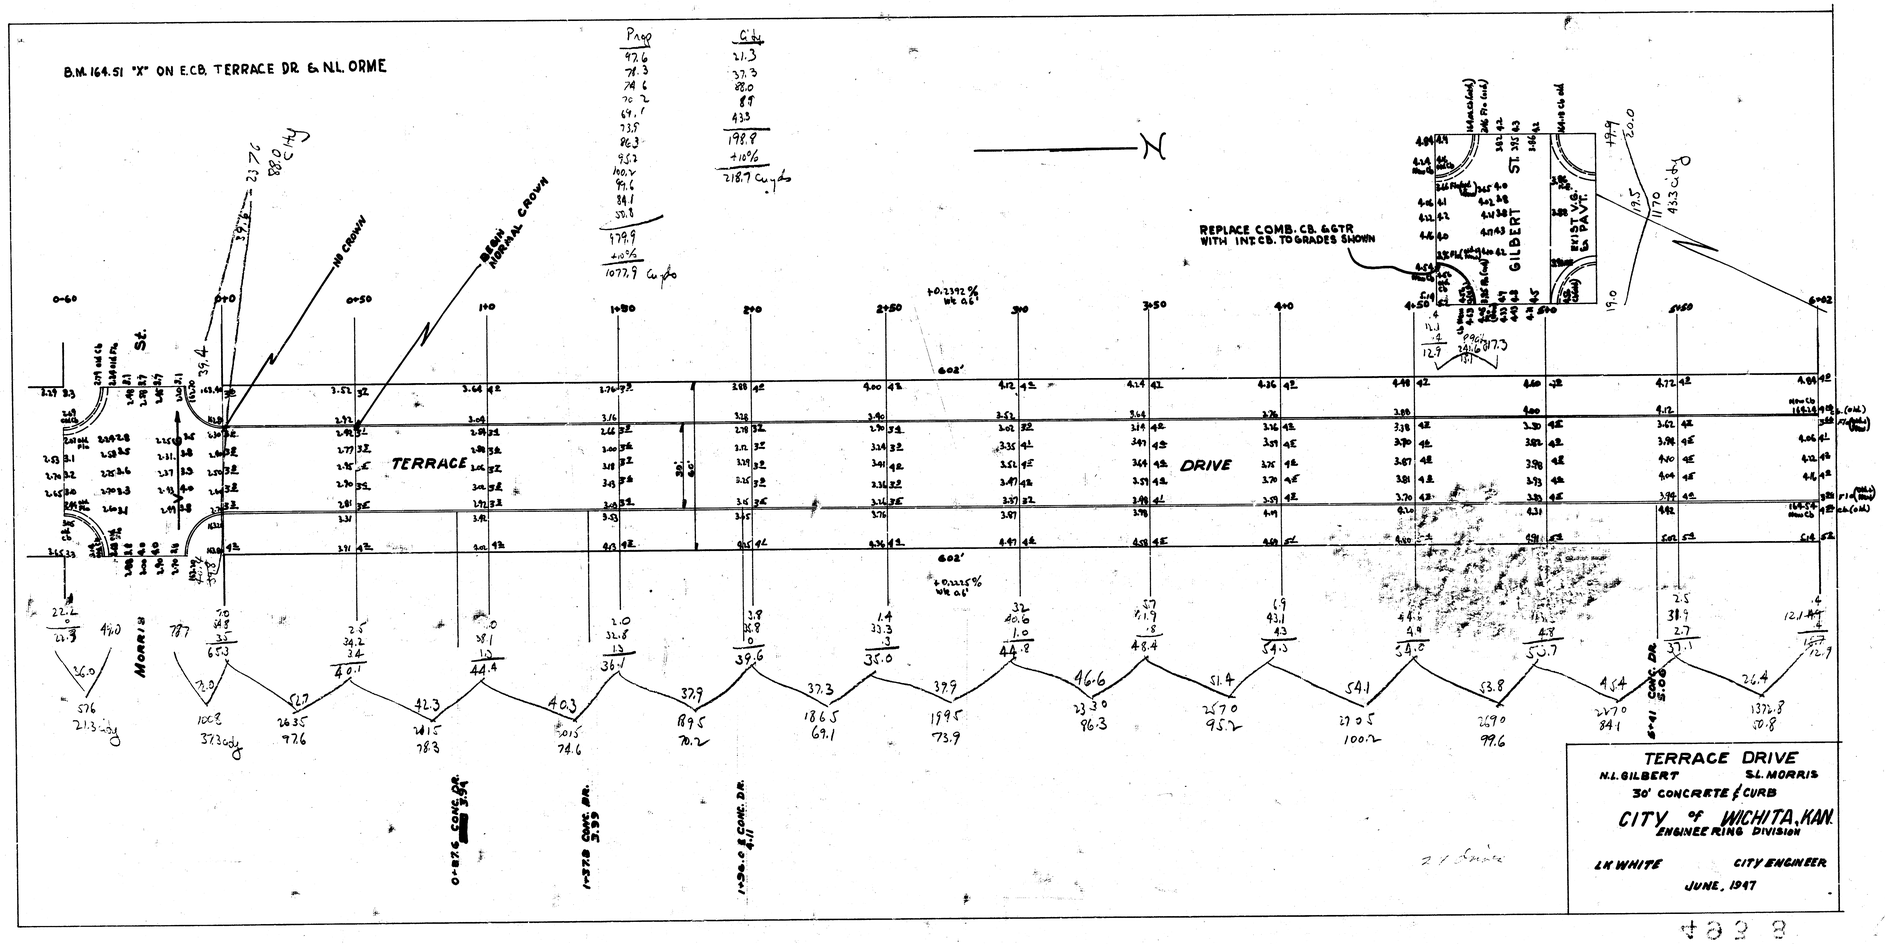
B.M. 164.51 "X" ON E.CB. TERRACE DR. & N.L. ORME
Prop
Cut
N
REPLACE COMB. CB. & GTR WITH INT. CB. TO GRADES SHOWN
GILBERT ST.
EX. 15' V.C. & PAVE.
IN CROWN
BEGIN NORMAL CROWN
TERRACE DRIVE
MORRIS
S.L.
602'
+0.2392% WK. 06'
+0.2125% WK. 06'
0+60
0+00
0+50
1+00
1+50
2+00
2+50
3+00
3+50
4+00
4+50
5+00
5+50
6+02
0+27.6 CONC. DR. 3.94
1+37.8 CONC. DR. 3.99
1+96.0 E. CONC. DR. 4.11
6+41 CONC. DR. 5.08
TERRACE DRIVE
N.L. GILBERT
S.L. MORRIS
30' CONCRETE & CURB
CITY OF WICHITA, KAN.
ENGINEERING DIVISION
L.K. WHITE
CITY ENGINEER
JUNE, 1947