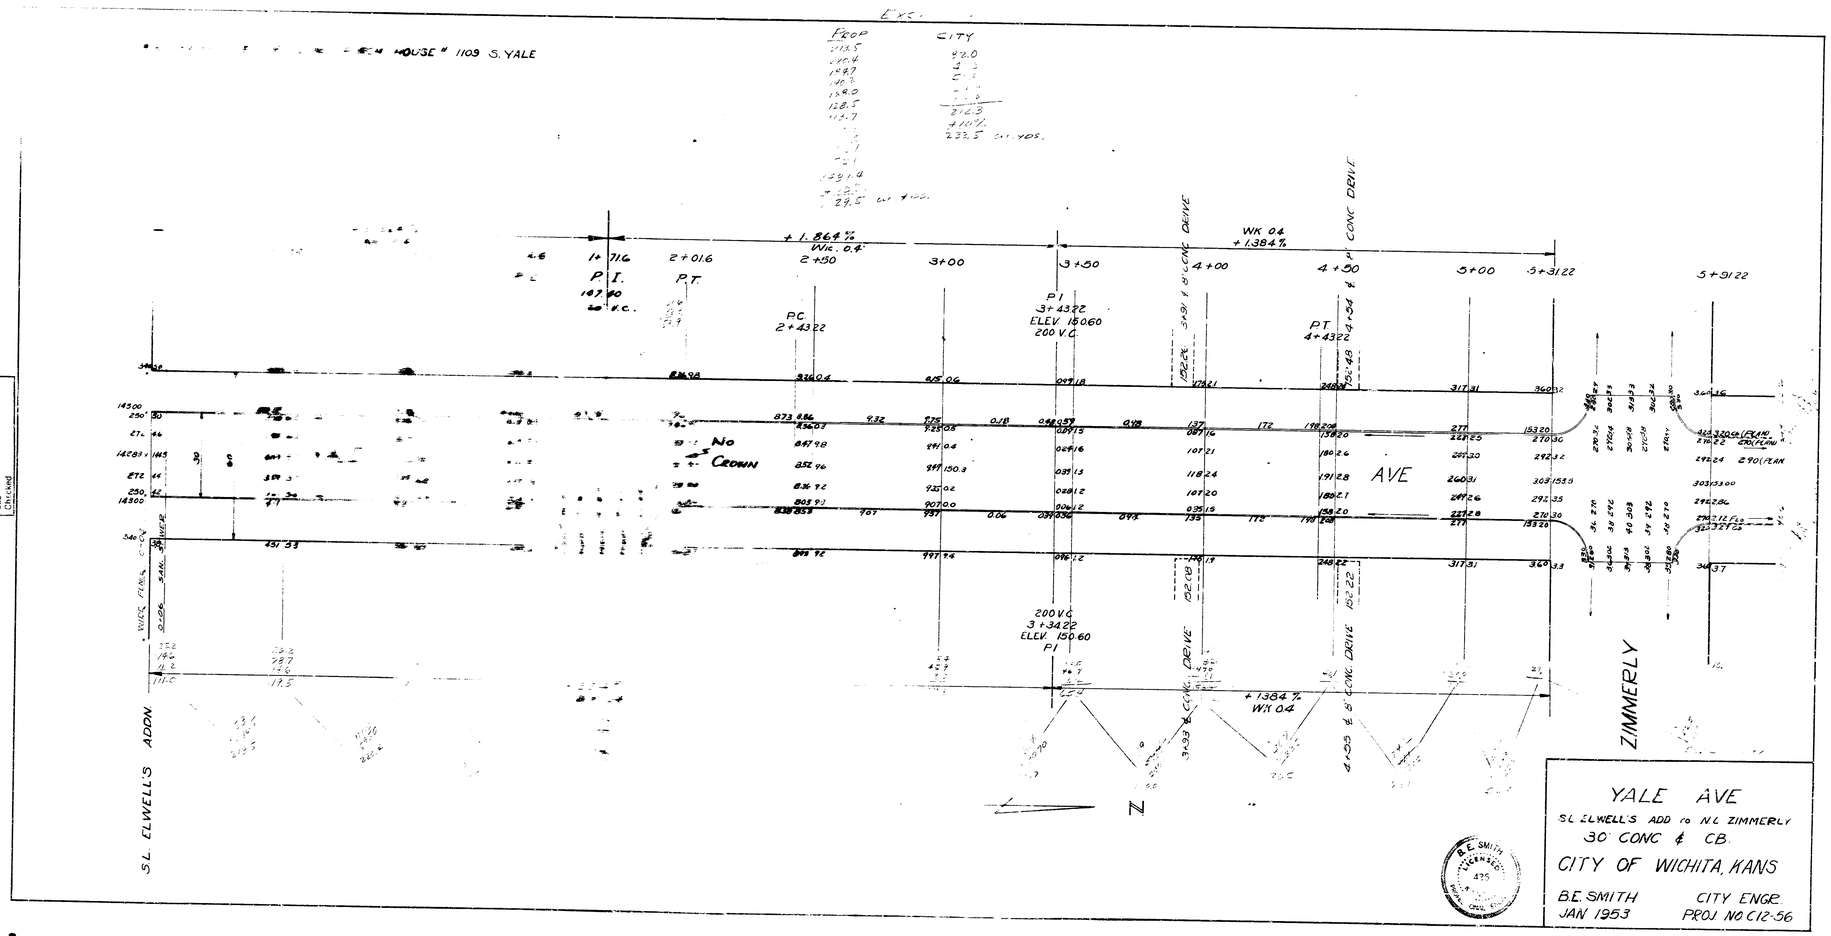
HOUSE" 1109 S. YALE
EXC.
FROM
CITY
+1.864%
WK. 0.4
WK 0.4
+1.384%
1+71.6
P.I.
2+01.6
P.T.
2+50
3+00
3+50
4+00
4+50
5+00
5+31.22
5+91.22
PC
2+43.22
PI
3+43.22
ELEV. 150.60
200 V.C.
PT
4+43.22
3+39 8' CONC. DRIVE
4+39 8' CONC. DRIVE
152.28
152.48
152.22
No
CROWN
AVE
ZIMMERLY
S.L. ELWELL'S ADDN
N
YALE AVE
SL ELWELL'S ADD to N.L. ZIMMERLY
30' CONC & CB.
CITY OF WICHITA, KANS
B.E. SMITH
JAN 1953
CITY ENGR.
PROJ. NO C12-56