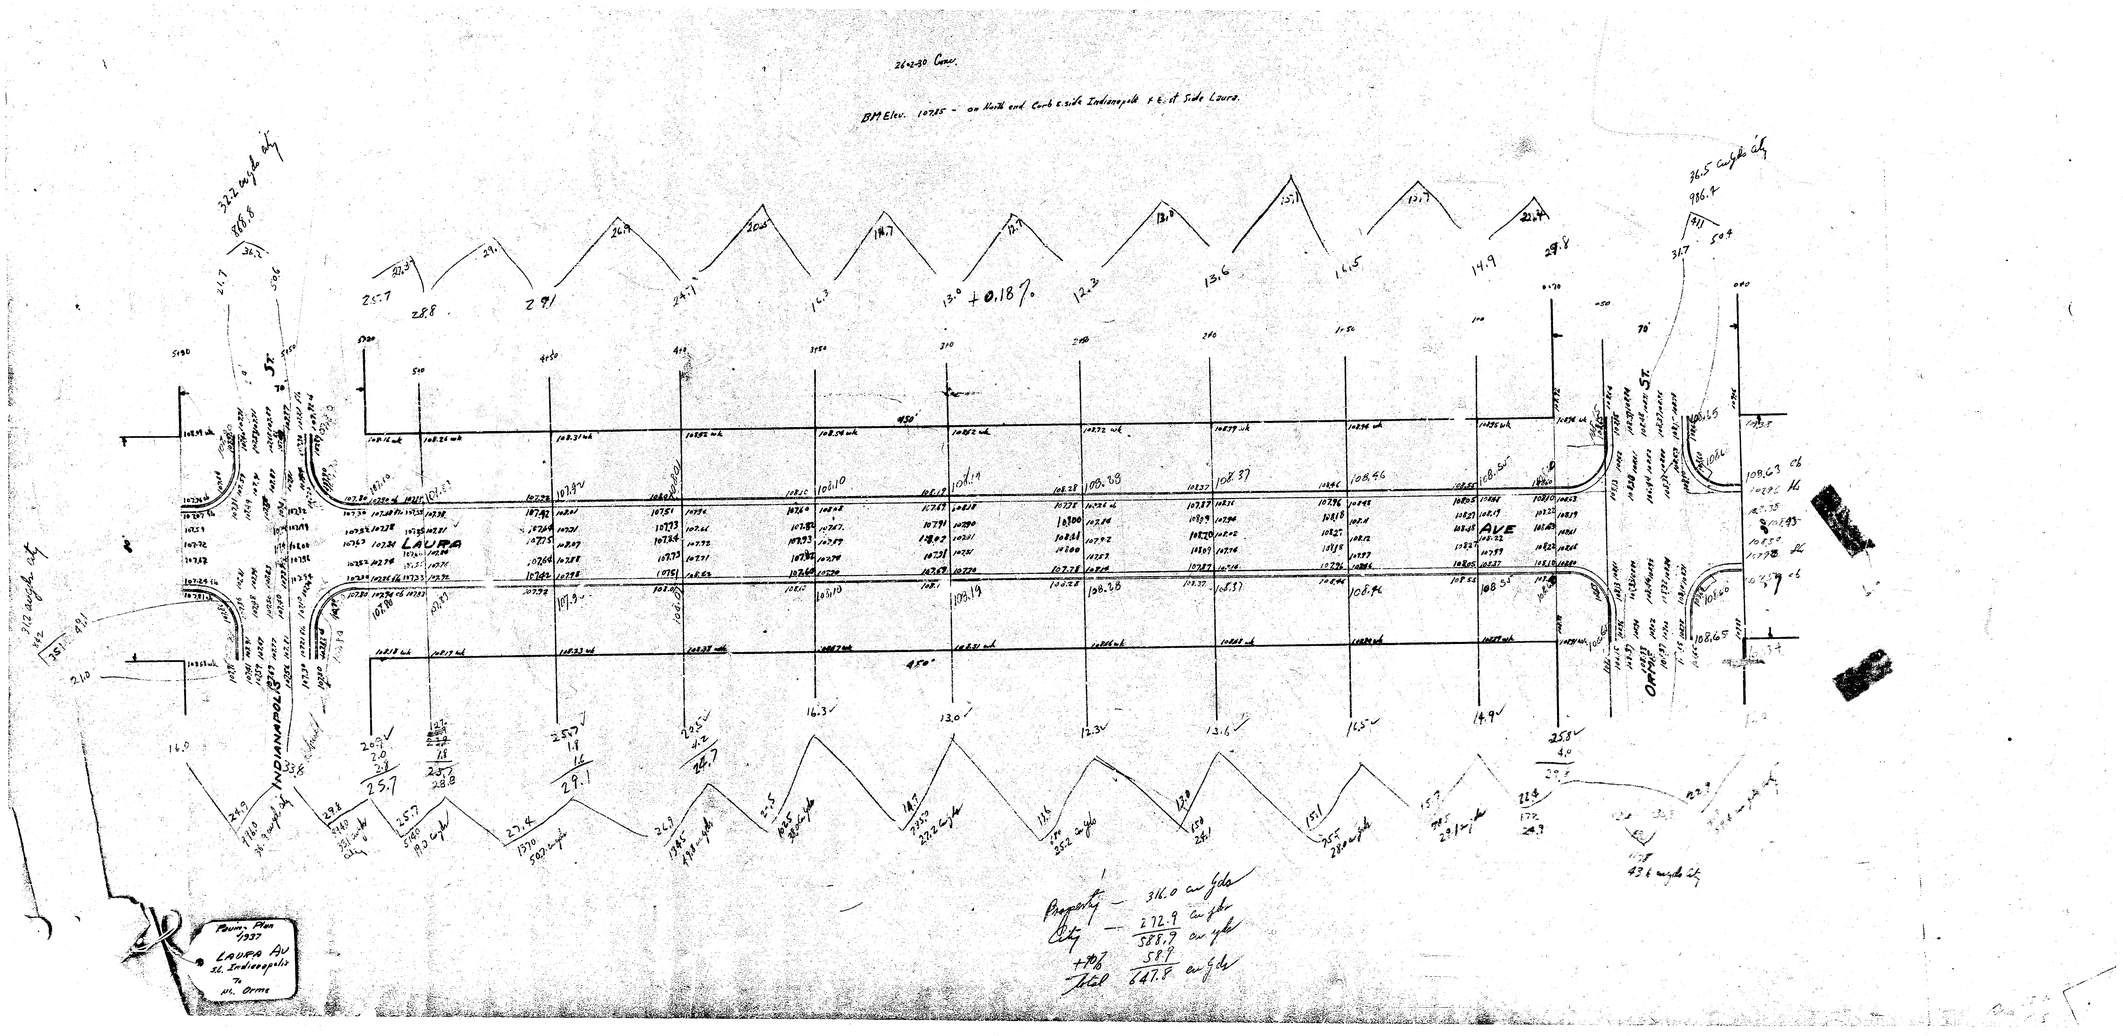
26+20 Conc.
BM Elev. 10785 - on North end Curb E. side Indianapolis & E. at Side Laura.
LAURA
AVE
INDIANAPOLIS
ST.
13.0 + 0.18%
Property — 316.0 cu yds
City — 272.9 cu yds
588.9 cu yds
+10% 58.9
Total 647.8 cu yds
Paving Plan 1937
LAURA AV
St. Indianapolis
To
Mt. Ommé