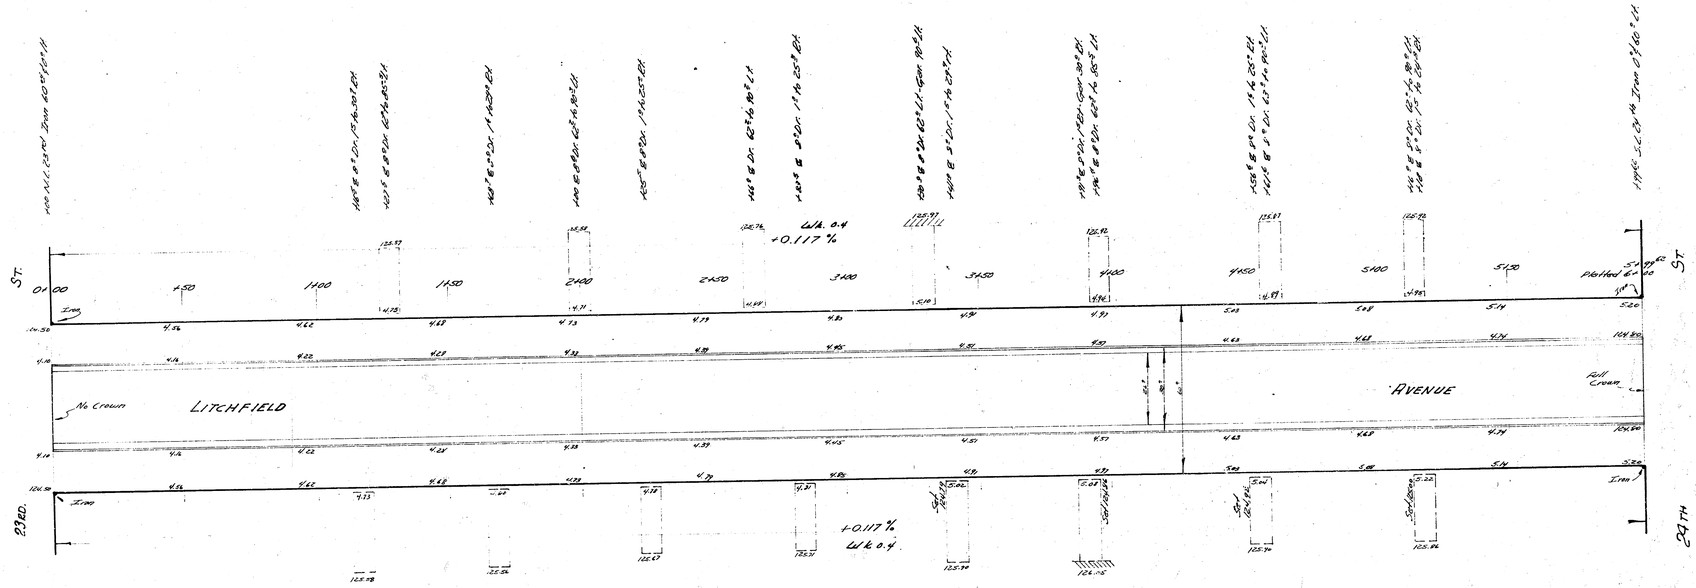

B.M.#1 - 126.88 S.W. Cor. Conc. Porch Hse. #2502 N. Somerset.
B.M.#2 - 127.73 N.E. Cor. Conc. Porch Hse. #2409 N. Litchfield (New)
B.M.#3 - 121.14 S.W. Cor. Conc. Porch Hse. #2408 N. Litchfield (New)

NOTE: Chaining N. on E.R.
secs. run from 5+99.62 to 0+00

NOTE: Match all drives

Total Excav.

	Cut	Fill
Prop	422.5	153.4
City	—	—
	422.5	153.8
+10%	42.4	15.4
	465.9 cu yds.	169.2 cu yds.

1" 20'

1/2

LITCHFIELD AVE.
N.L. 23RD TO S.L. 24TH
26-2-30 A.C.

CITY OF WICHITA, KANSAS

B.E. SMITH
FEB. 3, 1953

CITY ENGINEER
PROJ. NO. C12-271