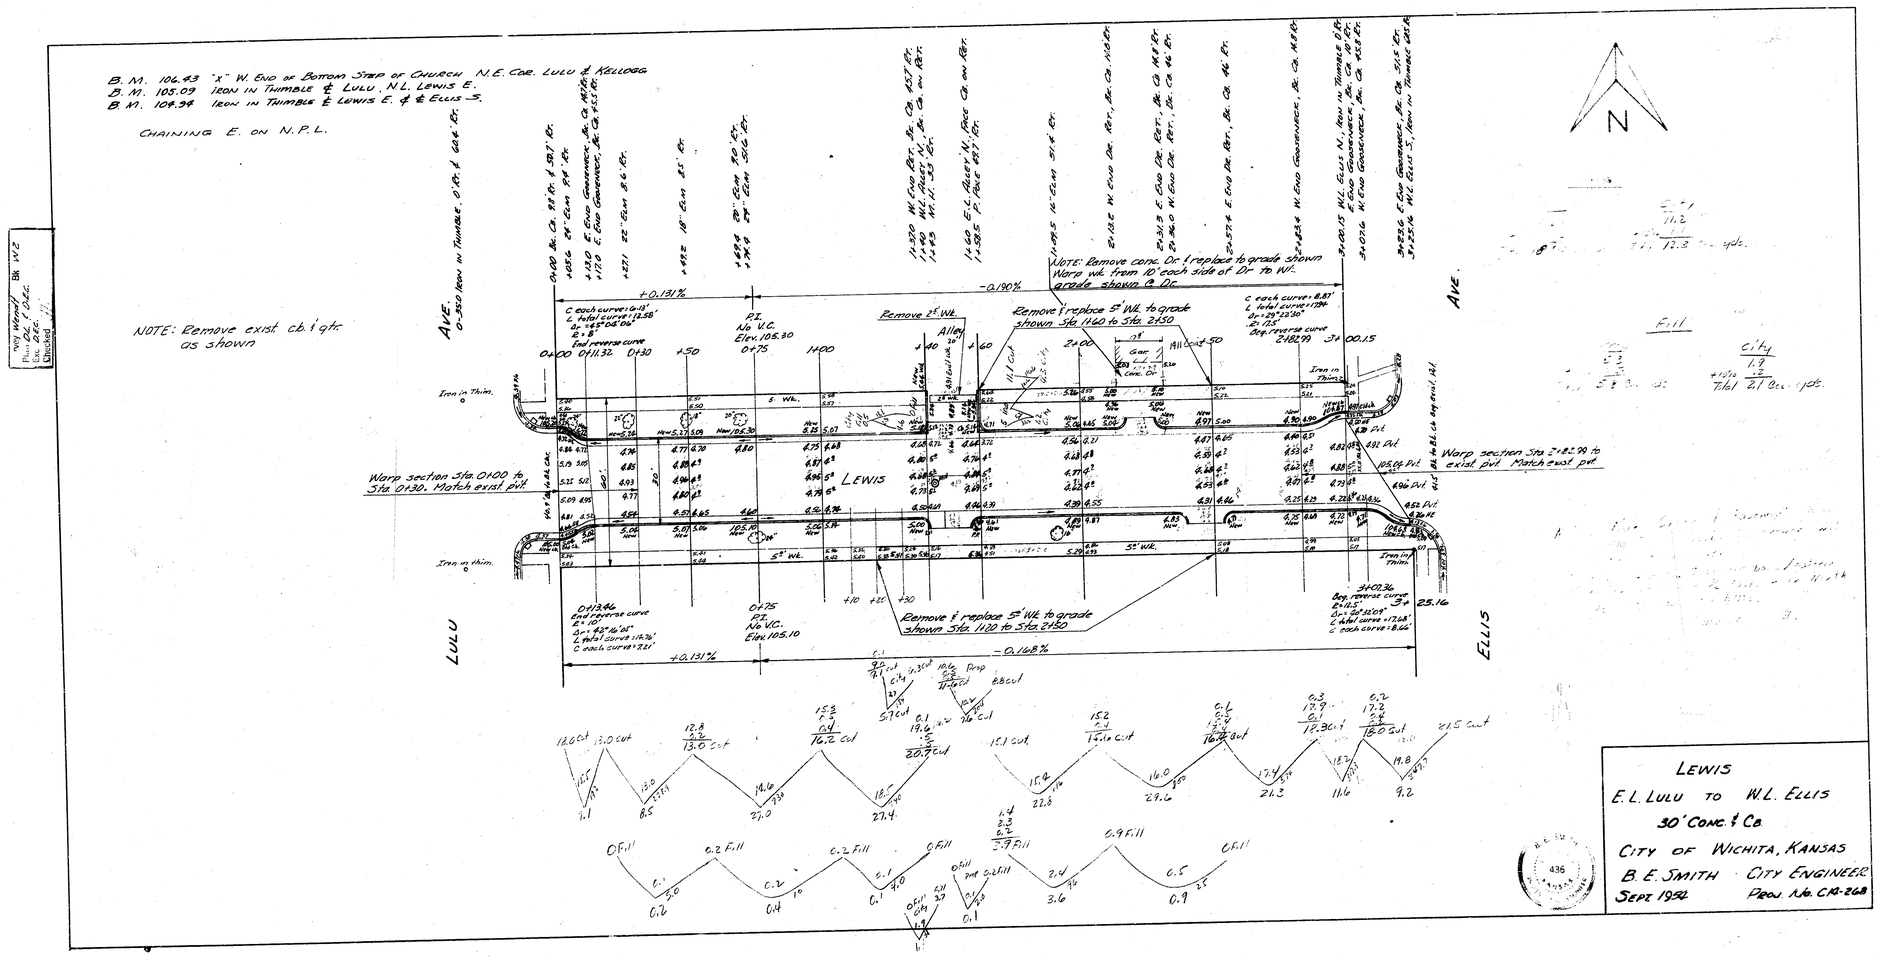

LEWIS

E. L. LULU TO W. L. ELLIS

30' CONC. & CB.

CITY OF WICHITA, KANSAS

B. E. SMITH · CITY ENGINEER

SEPT. 1952 PROJ. NO. CM-268

436