BILL OF MAT'LS
432'-15" V.C.P.
128'-12" V.C.P.
2-2'x2' C.B.'s
4-2'x5' C.B.'s
2-M.H.'s

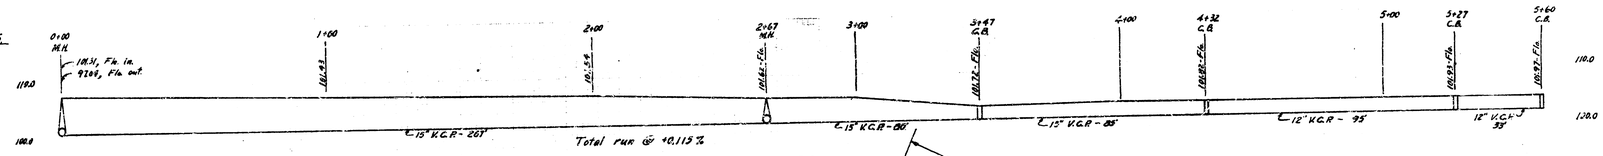

PROFILE — STORM WATER SEWER

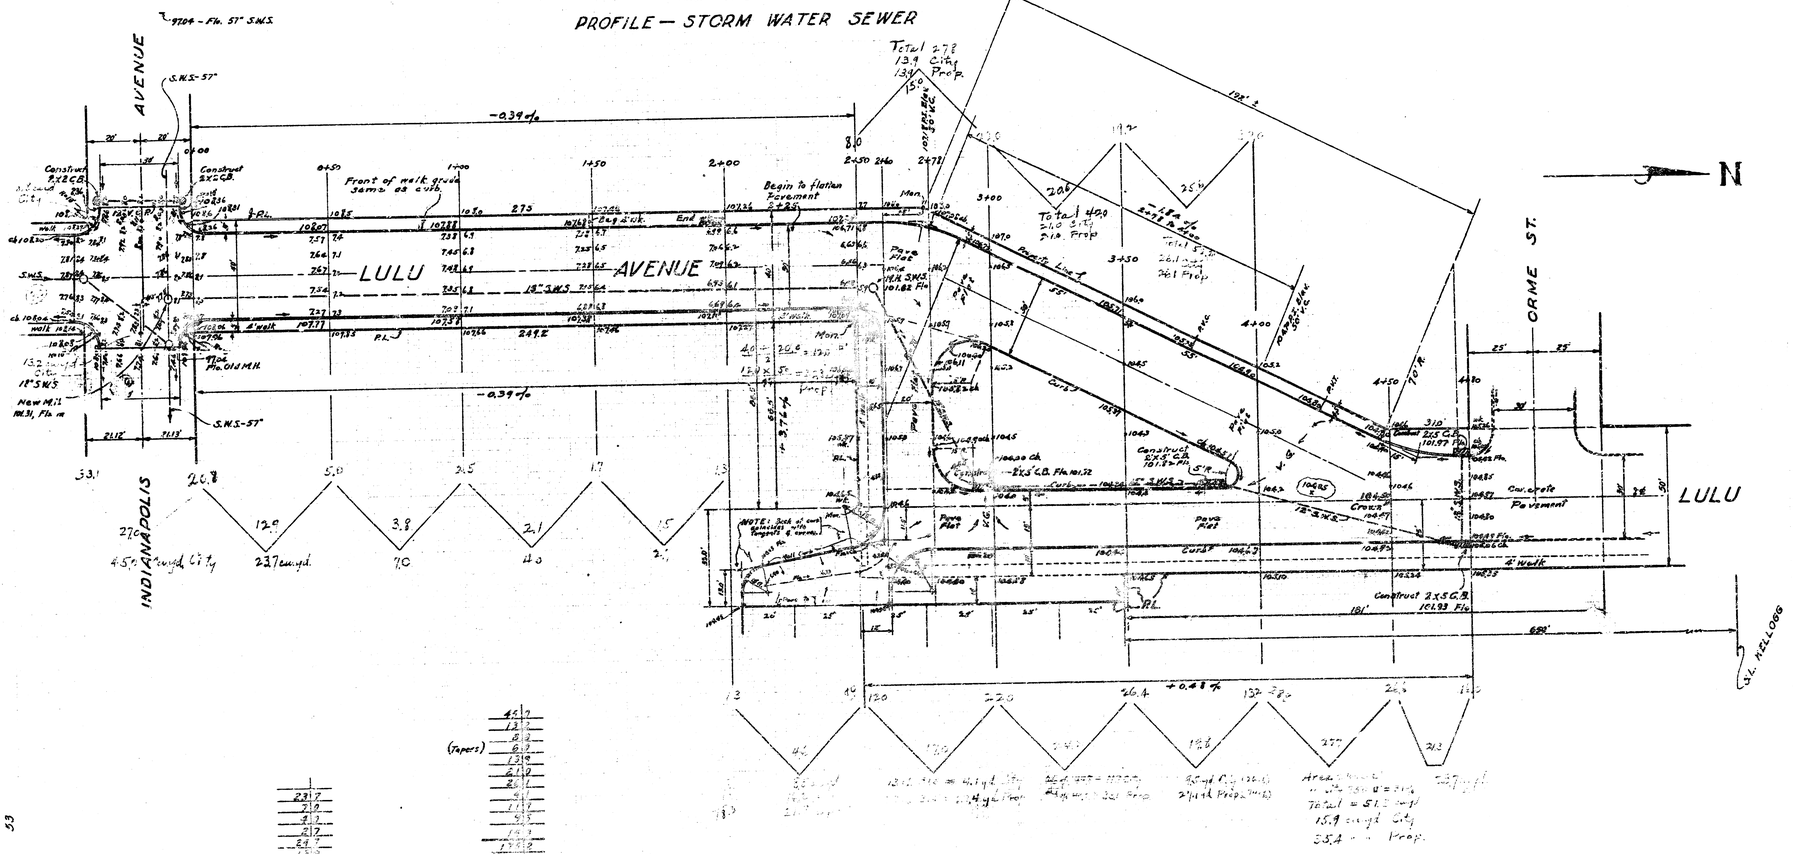

	23.7
	7.9
	4.7
	2.7
	2.4
	1.5
	2.7
	2.1
	3.1
	3.1
	3.4
	2.7
	269.8
Plus 10%	27.0
PROPERTY - Cu. Yds.	296.8

(Tapers)

	4.2
	1.3
	6.2
	6.2
	1.9
	2.1
	2.1
	9.1
	1.1
	5.5
	1.1
	1.1
	1.1
	1.1
	27.5
Plus 10%	2.7
CITY - Cu. Yds.	192.7

CITY	
PROPERTY	
Grand TOTAL	489.5

B.M. - Bar in concrete "O" in [illegible] N.E. Lulu & Indianapolis.
B.M. - Bar in concrete [illegible] E.S. Lulu, 250' N. of N.L. Indianapolis.
B.M. - Bar in concrete "X" in [illegible], E. end S. ch. rd., drive, 600 Lulu.

PAVING PLAN - 1945
LULU AVENUE
S.L. INDIANAPOLIS TO S.L. ORME
CONCRETE 30' & INTEGRAL CURB

CITY OF WICHITA PUBLIC SERVICE DEPARTMENT ENGINEERING DIVISION L.K. WHITE, CITY ENGR.	PROJECT No. C15-38 Dwg. No.