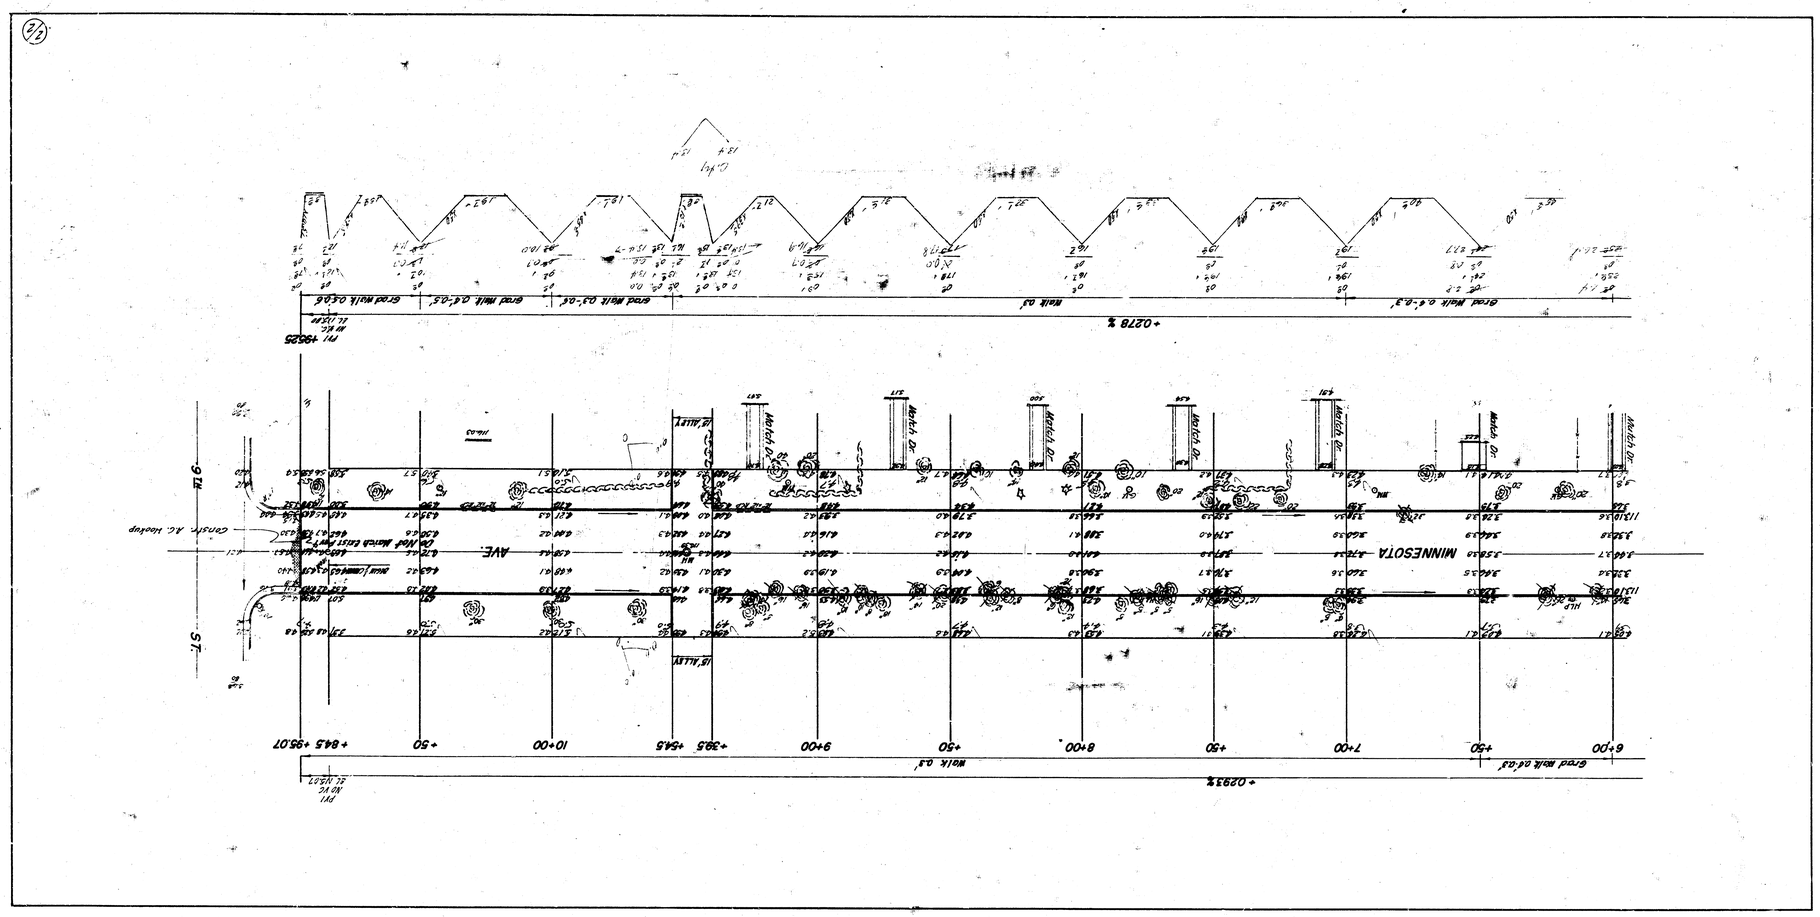
MINNESOTA
AVE.
Match Dr.
Grad walk 0.6-0.3'
Walk 0.3'
Grad walk 0.3-0.6'
Grad walk 0.6-0.6'
15' ALLEY
Const. A.C. blockup
6+00
7+00
8+00
9+00
10+00
+50
+845 +95.07