FROM PROFILE

B.M. 1149.59 STANDARD SE COR. 25TH & GROVE

N

SCALE 1" = 20'

PROPERTY
53.7
49.1
44.1
~~42.5~~
43.1
42.7
46.9
41.1
37.3
27.4
24.6
22.8
485.7 CU YDS ETC.
+10%
534.3

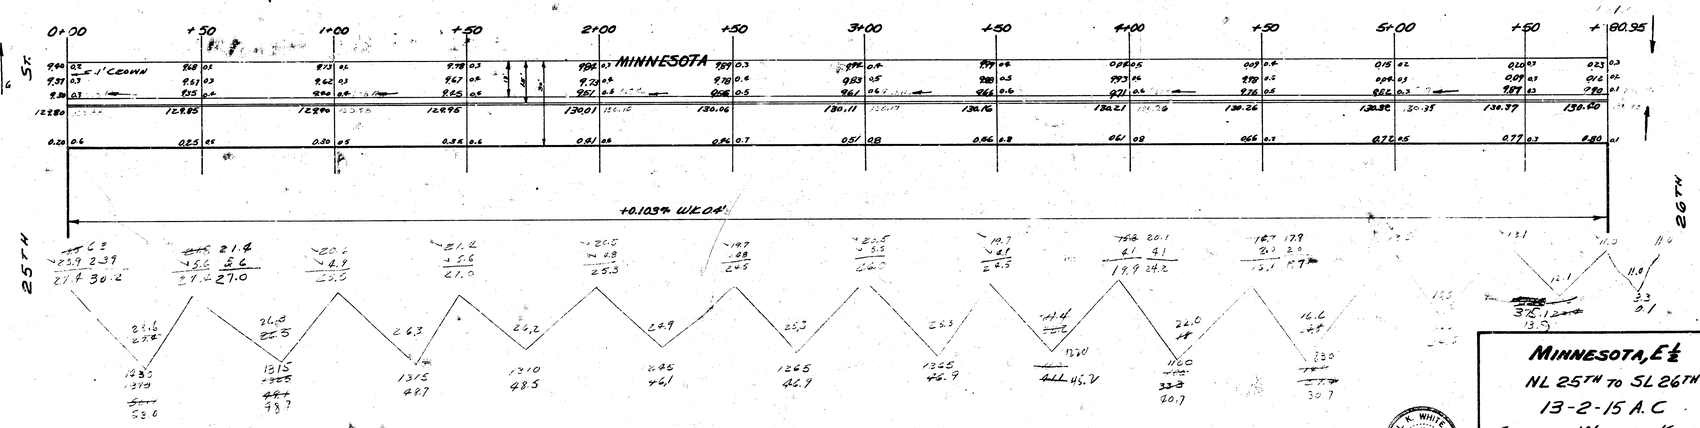

X SECTIONS FROM PLANS PAN GRADE & ELC. D.S. 6-13-50

MINNESOTA, E½

NL 25TH TO SL 26TH

13-2-15 A.C

CITY OF WICHITA KANSAS

LK WHITE — CITY ENGINEER

JUNE 13, 1952 — PROJ. NO. C11-344

L. K. WHITE LICENSED 55 KANSAS PROFESSIONAL ENGINEER